


PLAN D'EVACUATION

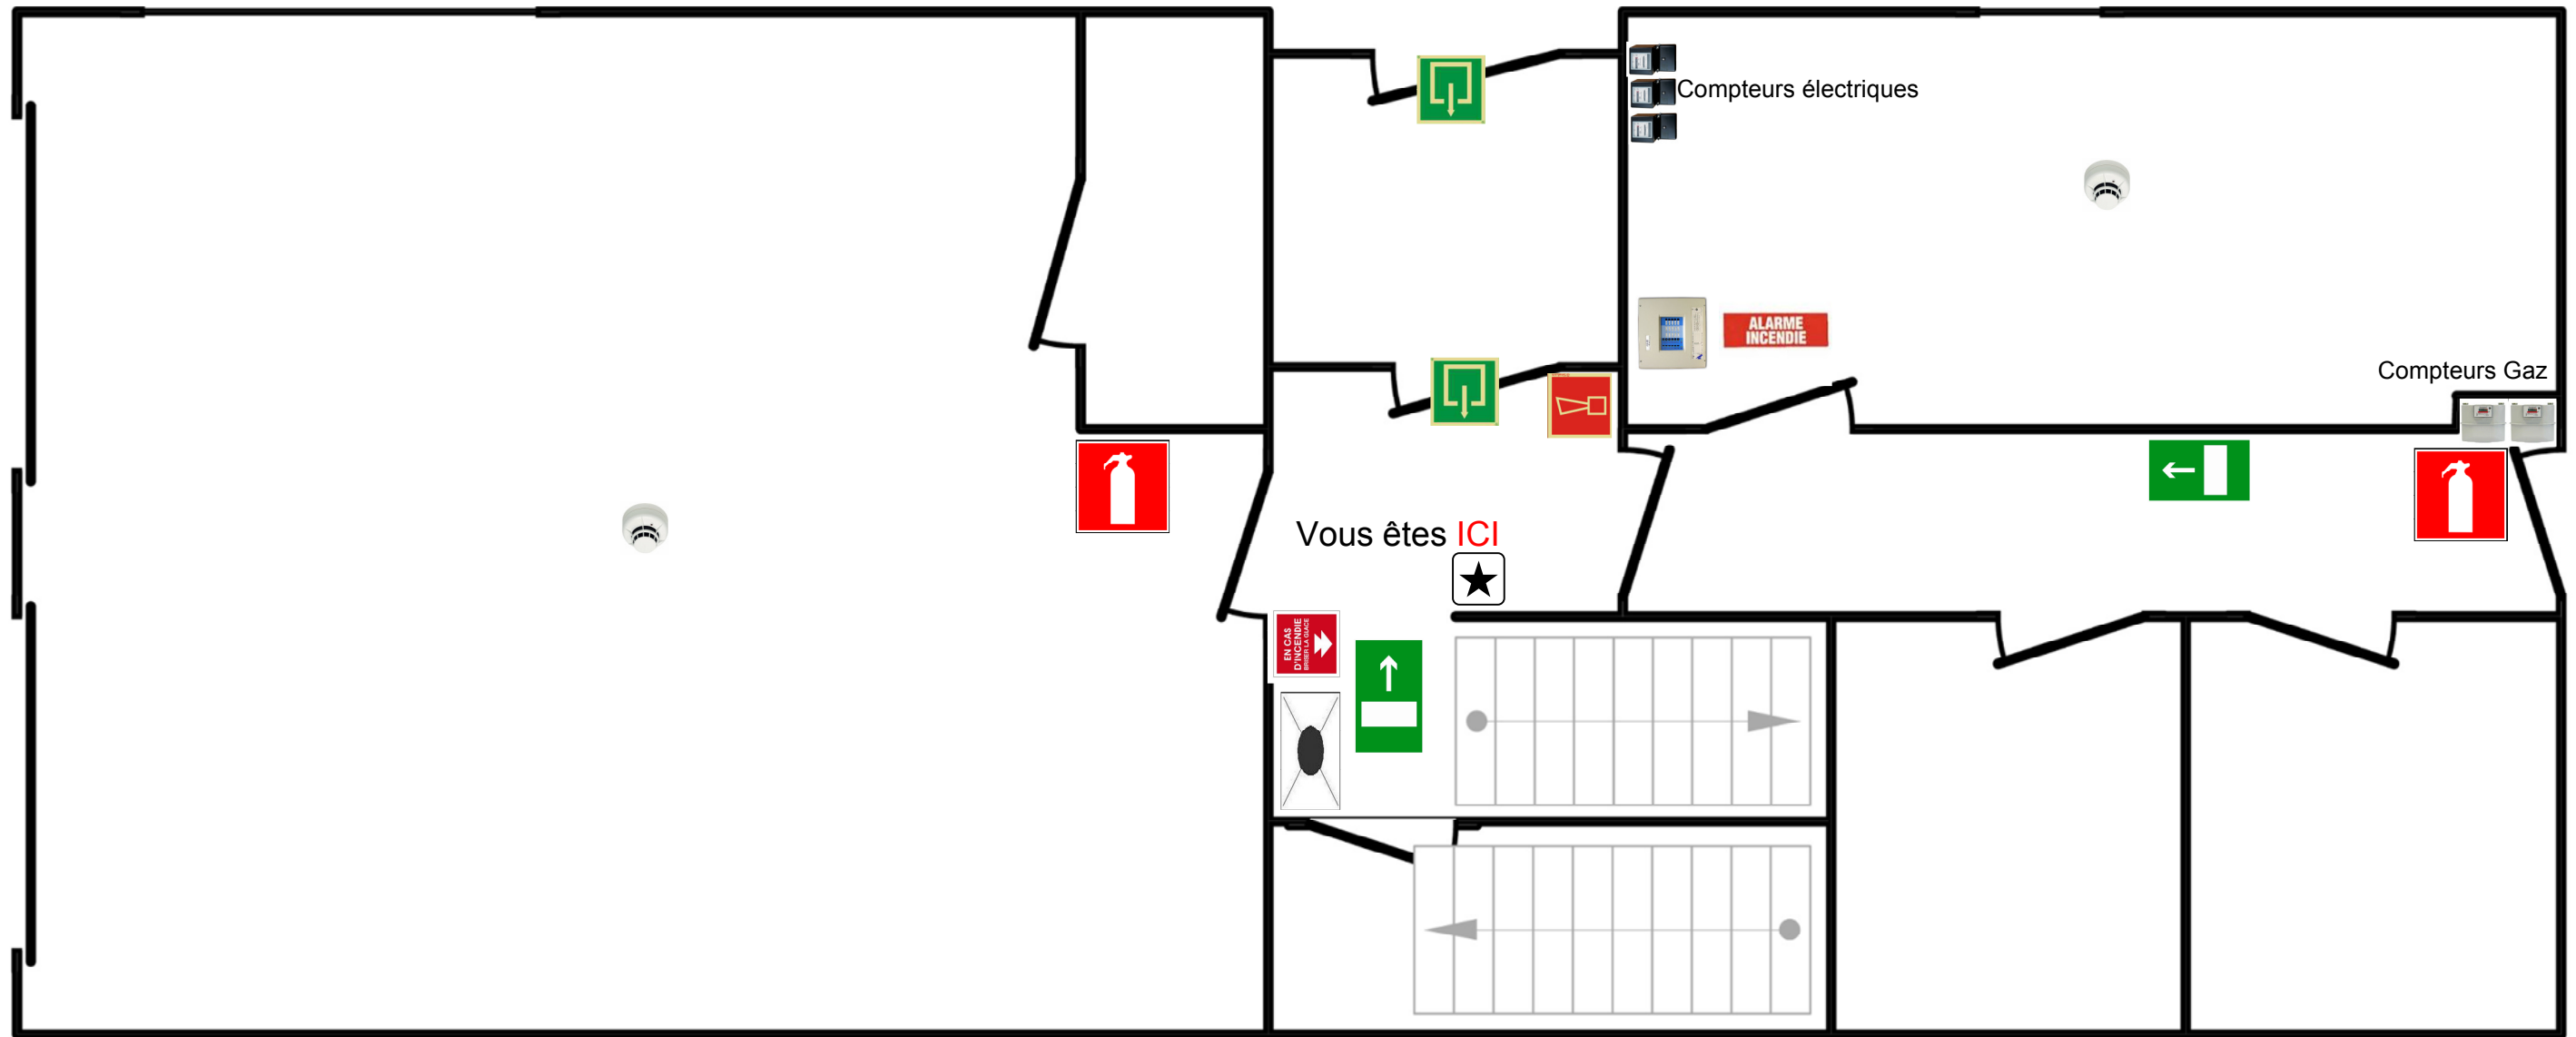

Extincteur




Chemin de secours



Sortie de secours



Brise glace

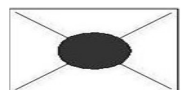

Eclairage de secours



Détecteur incendie