

Organisme agréé

Vinçotte
 Bollebergen 2b bus 10
 9052 Gent (Zwijnaarde)
 Tél.: 09 244 77 11
 Fax: 09 244 77 15
 e-mail: gent@vincotte.be

Adresse de l'installation électrique

Lepic s.p.r.l
 Rue du Petit Pont 50 Boîte 1
 7700 Mouscron
 Tél.: NA GSM: 0476/86.97.93
 Fax: NA
 e-mail: info@lepic.be
 BE 0473.413.250

Installateur

EDBLAD S.P.R.L.
 Rue de la Passerelle 33
 7700 Mouscron
 Tél.: 056/34.40.30 GSM: 0475/28.32.58
 e-mail: info@edblad.be
 TVA BE 0475.736.104




p. 1/10

Schéma unifilaire

Date: 29/08/2019

2 x 230V ~ 50Hz

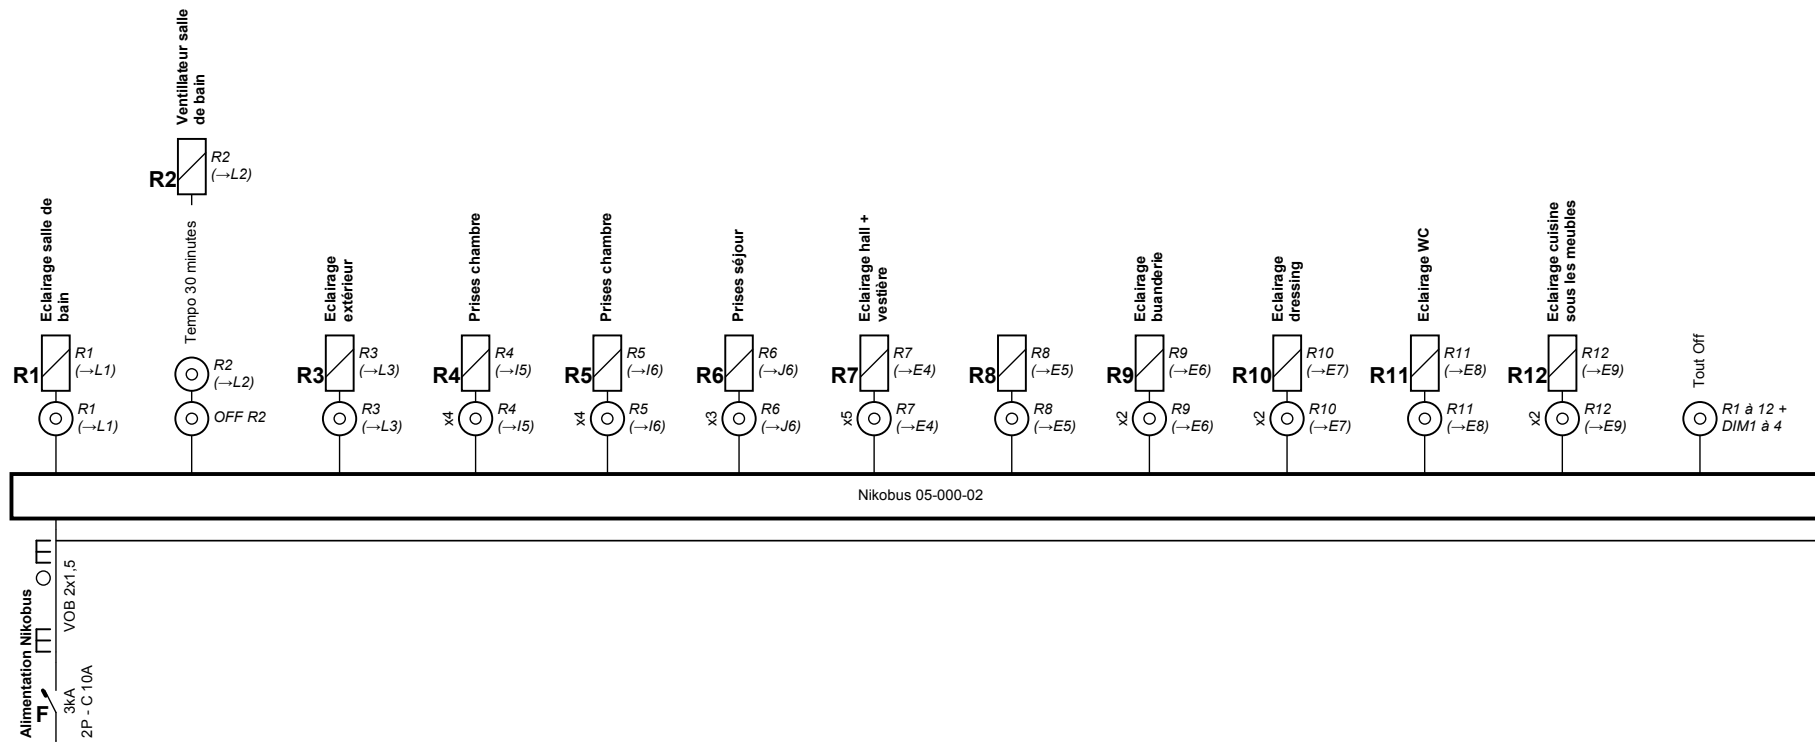

Organisme agréé

Vinçotte
Bollebergen 2b bus 10
9052 Gent (Zwijnaarde)
Tél.: 09 244 77 11
Fax: 09 244 77 15
e-mail: gent@vincotte.be

Adresse de l'installation électrique

Lepic s.p.r.l
Rue du Petit Pont 50 Boîte 1
7700 Mouscron
Tél.: NA GSM: 0476/86.97.93
Fax: NA
e-mail: info@lepic.be
BE 0473.413.250

Installateur


EDBLAD S.P.R.L.
Rue de la Passerelle 33
7700 Mouscron
Tél.: 056/34.40.30 GSM: 0475/28.32.58
e-mail: info@edblad.be
TVA BE 0475.736.104



p. 2/10
Schéma unifilaire

Date: 29/08/2019

2 x 230V ~ 50Hz

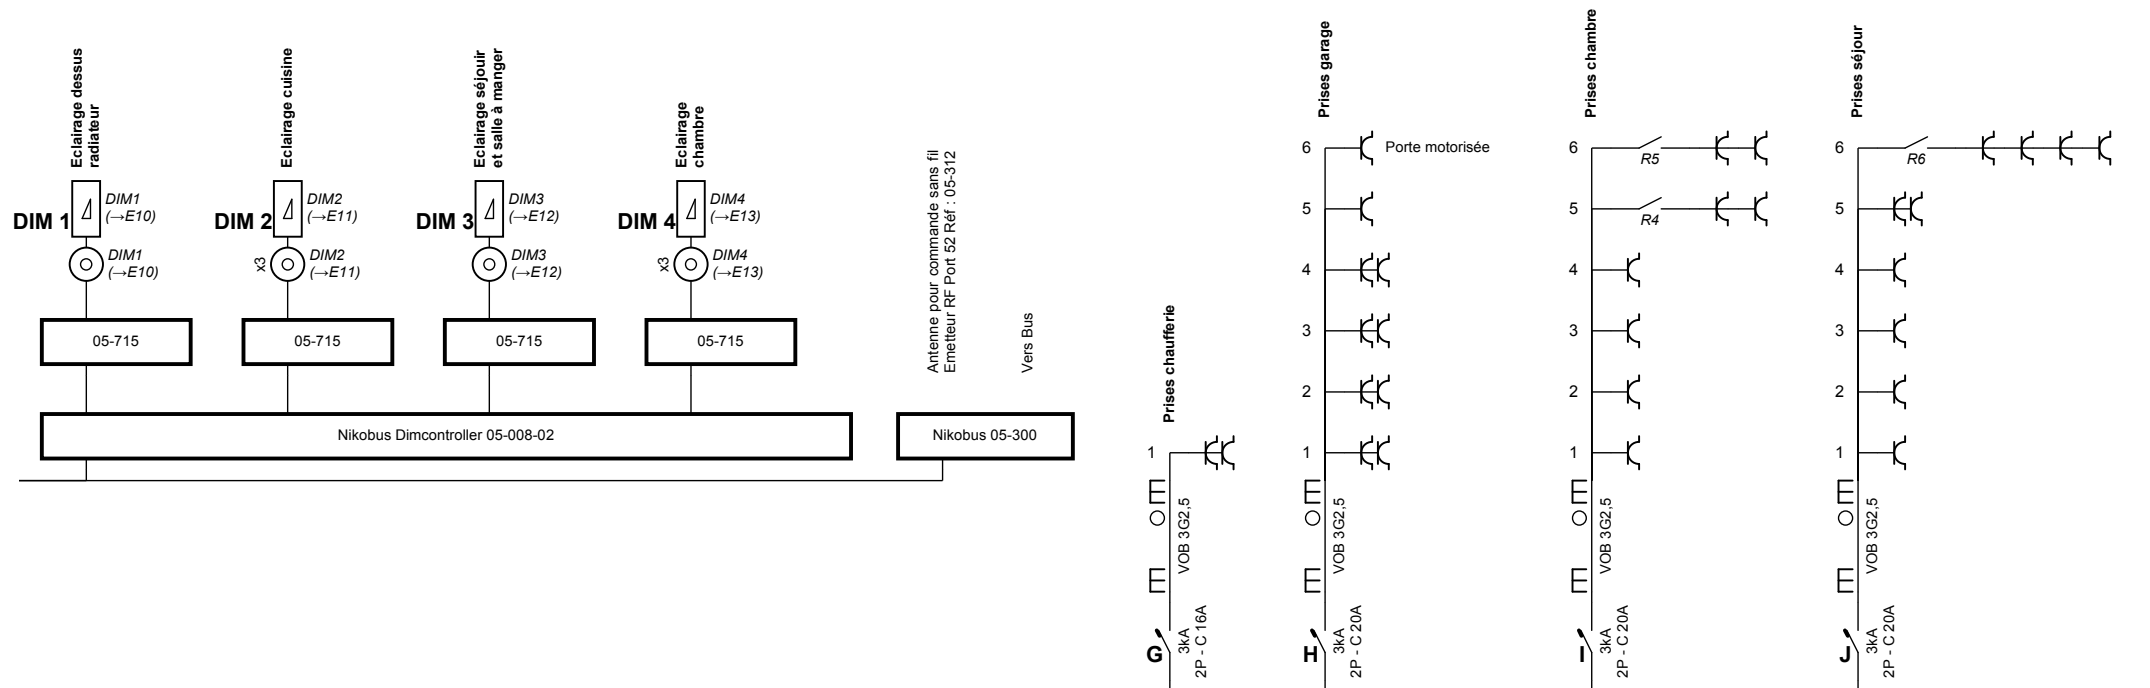

Organisme agréé

Vinçotte
 Bollebergen 2b bus 10
 9052 Gent (Zwijnaarde)
 Tél.: 09 244 77 11
 Fax: 09 244 77 15
 e-mail: gent@vincotte.be

Adresse de l'installation électrique

Lepic s.p.r.l
 Rue du Petit Pont 50 Boîte 1
 7700 Mouscron
 Tél.: NA GSM: 0476/86.97.93
 Fax: NA
 e-mail: info@lepic.be
 BE 0473.413.250

Installateur

EDBLAD S.P.R.L.
 Rue de la Passerelle 33
 7700 Mouscron
 Tél.: 056/34.40.30 GSM: 0475/28.32.58
 e-mail: info@edblad.be
 TVA BE 0475.736.104




p. 3/10

Schéma unifilaire

Date: 29/08/2019

2 x 230V ~ 50Hz

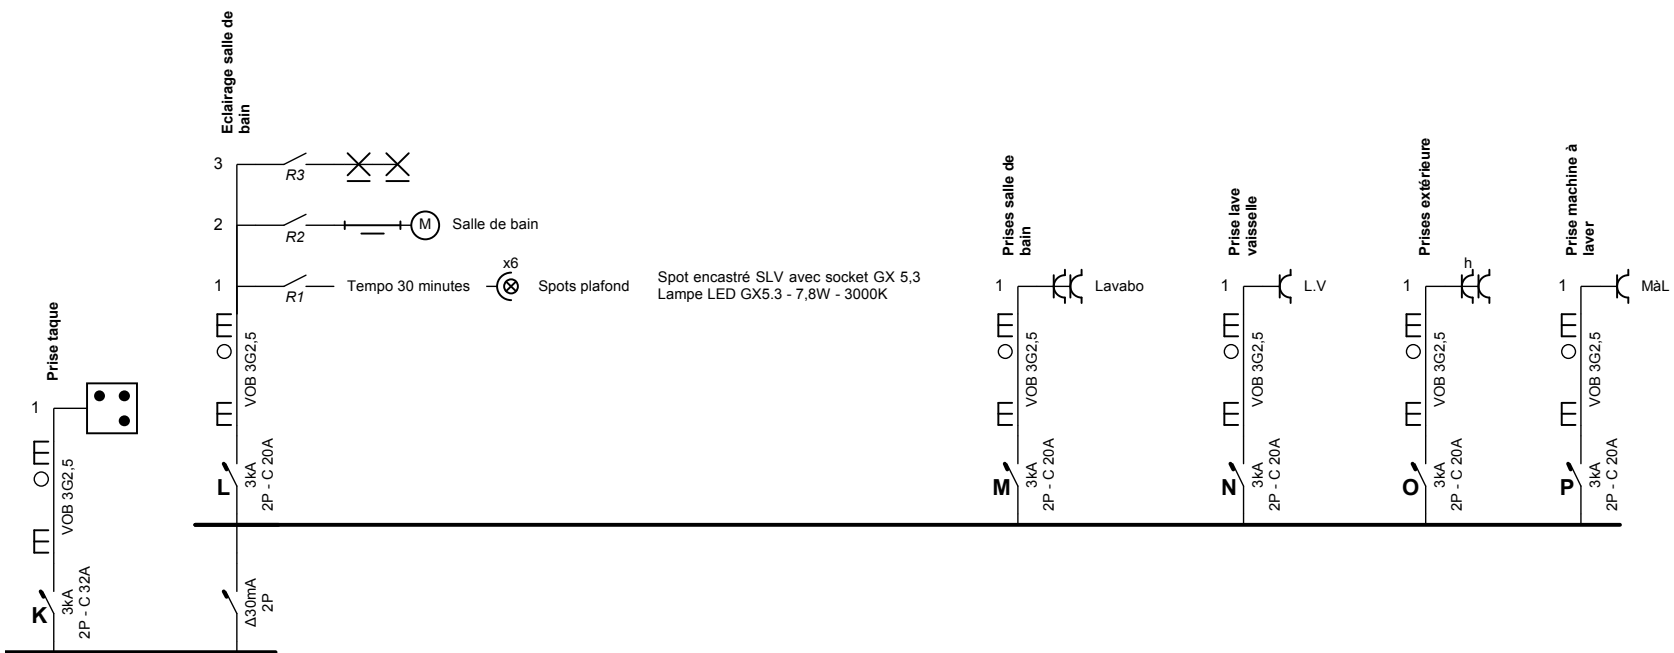

Organisme agréé

Vinçotte
 Bollebergen 2b bus 10
 9052 Gent (Zwijnaarde)
 Tél.: 09 244 77 11
 Fax: 09 244 77 15
 e-mail: gent@vincotte.be

Adresse de l'installation électrique

Lepic s.p.r.l
 Rue du Petit Pont 50 Boîte 1
 7700 Mouscron
 Tél.: NA GSM: 0476/86.97.93
 Fax: NA
 e-mail: info@lepic.be
 BE 0473.413.250

Installateur


EDBLAD S.P.R.L.
 Rue de la Passerelle 33
 7700 Mouscron
 Tél.: 056/34.40.30 GSM: 0475/28.32.58
 e-mail: info@edblad.be
 TVA BE 0475.736.104



p. 4/10
 Schéma unifilaire

Date: 29/08/2019

2 x 230V ~ 50Hz

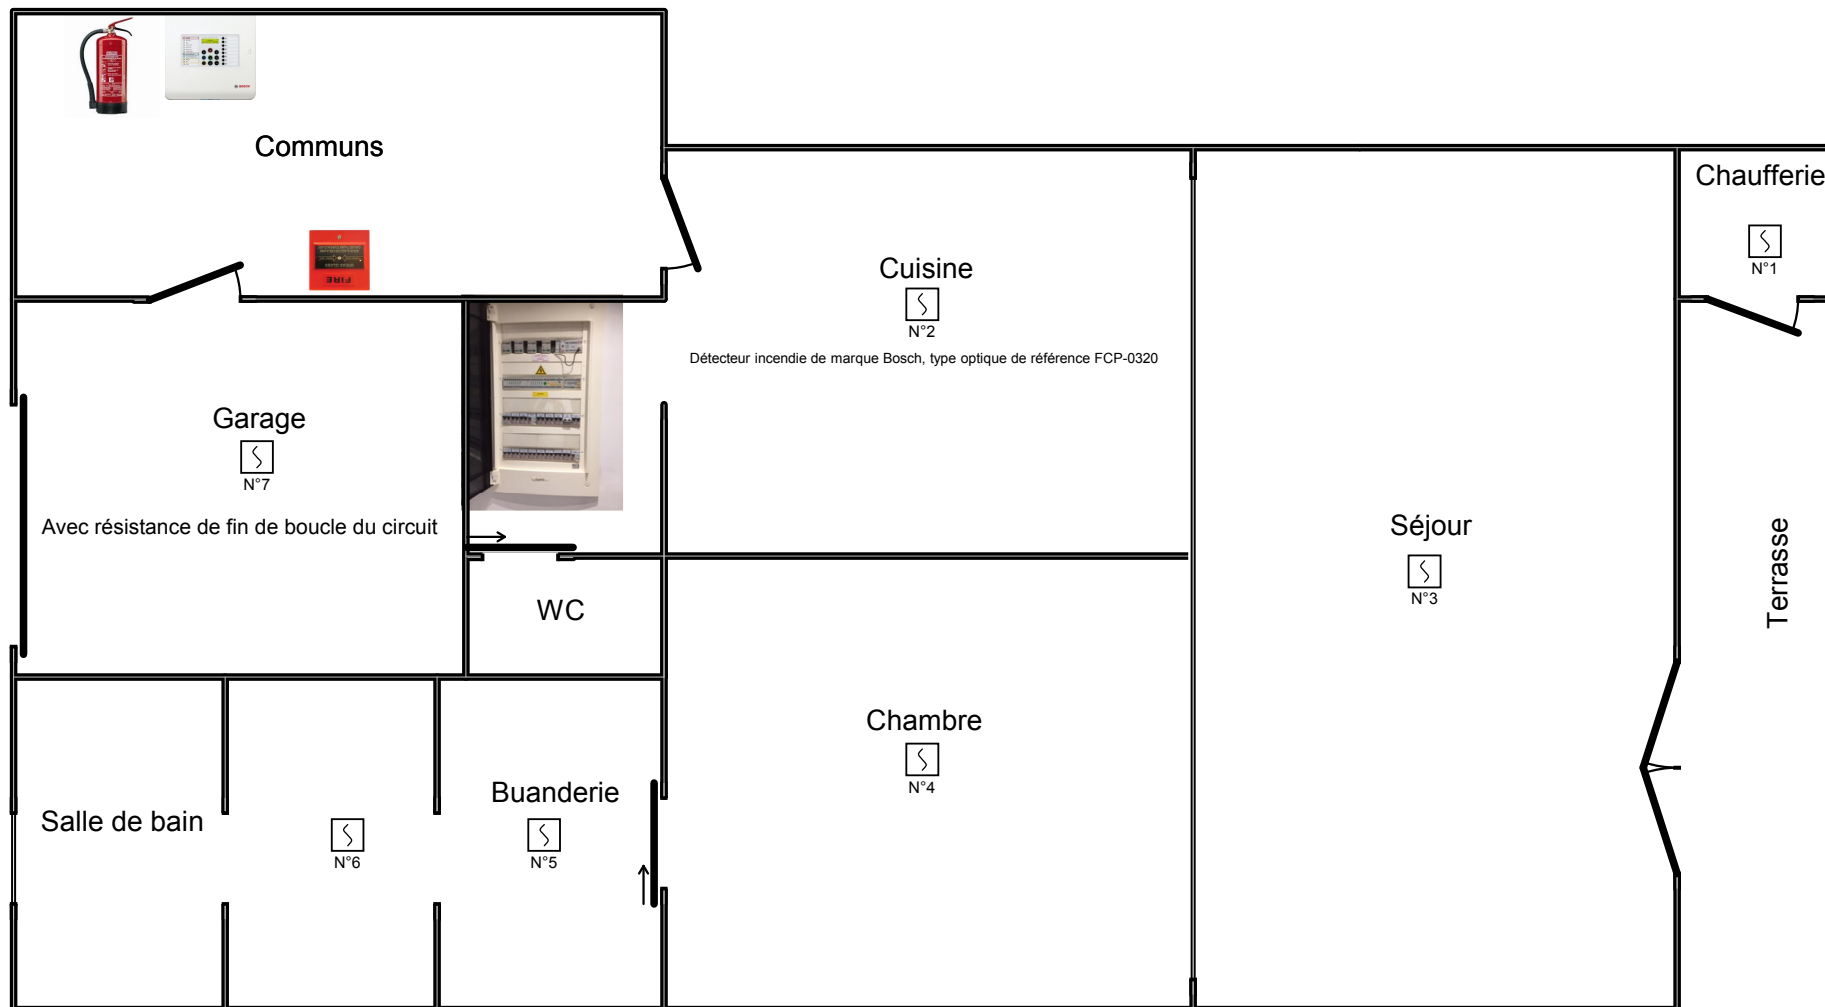


Organisme agréé
 Vinçotte
 Bollebergen 2b bus 10
 9052 Gent (Zwijnaarde)
 Tél.: 09 244 77 11
 Fax: 09 244 77 15
 e-mail: gent@vincotte.be

Adresse de l'installation électrique
 Lepic s.p.r.l
 Rue du Petit Pont 50 Boîte 1
 7700 Mouscron
 Tél.: NA GSM: 0476/86.97.93
 Fax: NA
 e-mail: info@lepic.be
 BE 0473.413.250

Installateur
 EDBLAD S.P.R.L.
 Rue de la Passerelle 33
 7700 Mouscron
 Tél.: 056/34.40.30 GSM: 0475/28.32.58
 e-mail: info@edblad.be
 TVA BE 0475.736.104



p. 5/10
Schéma de position
 Date: 29/08/2019
 2 x 230V ~ 50Hz

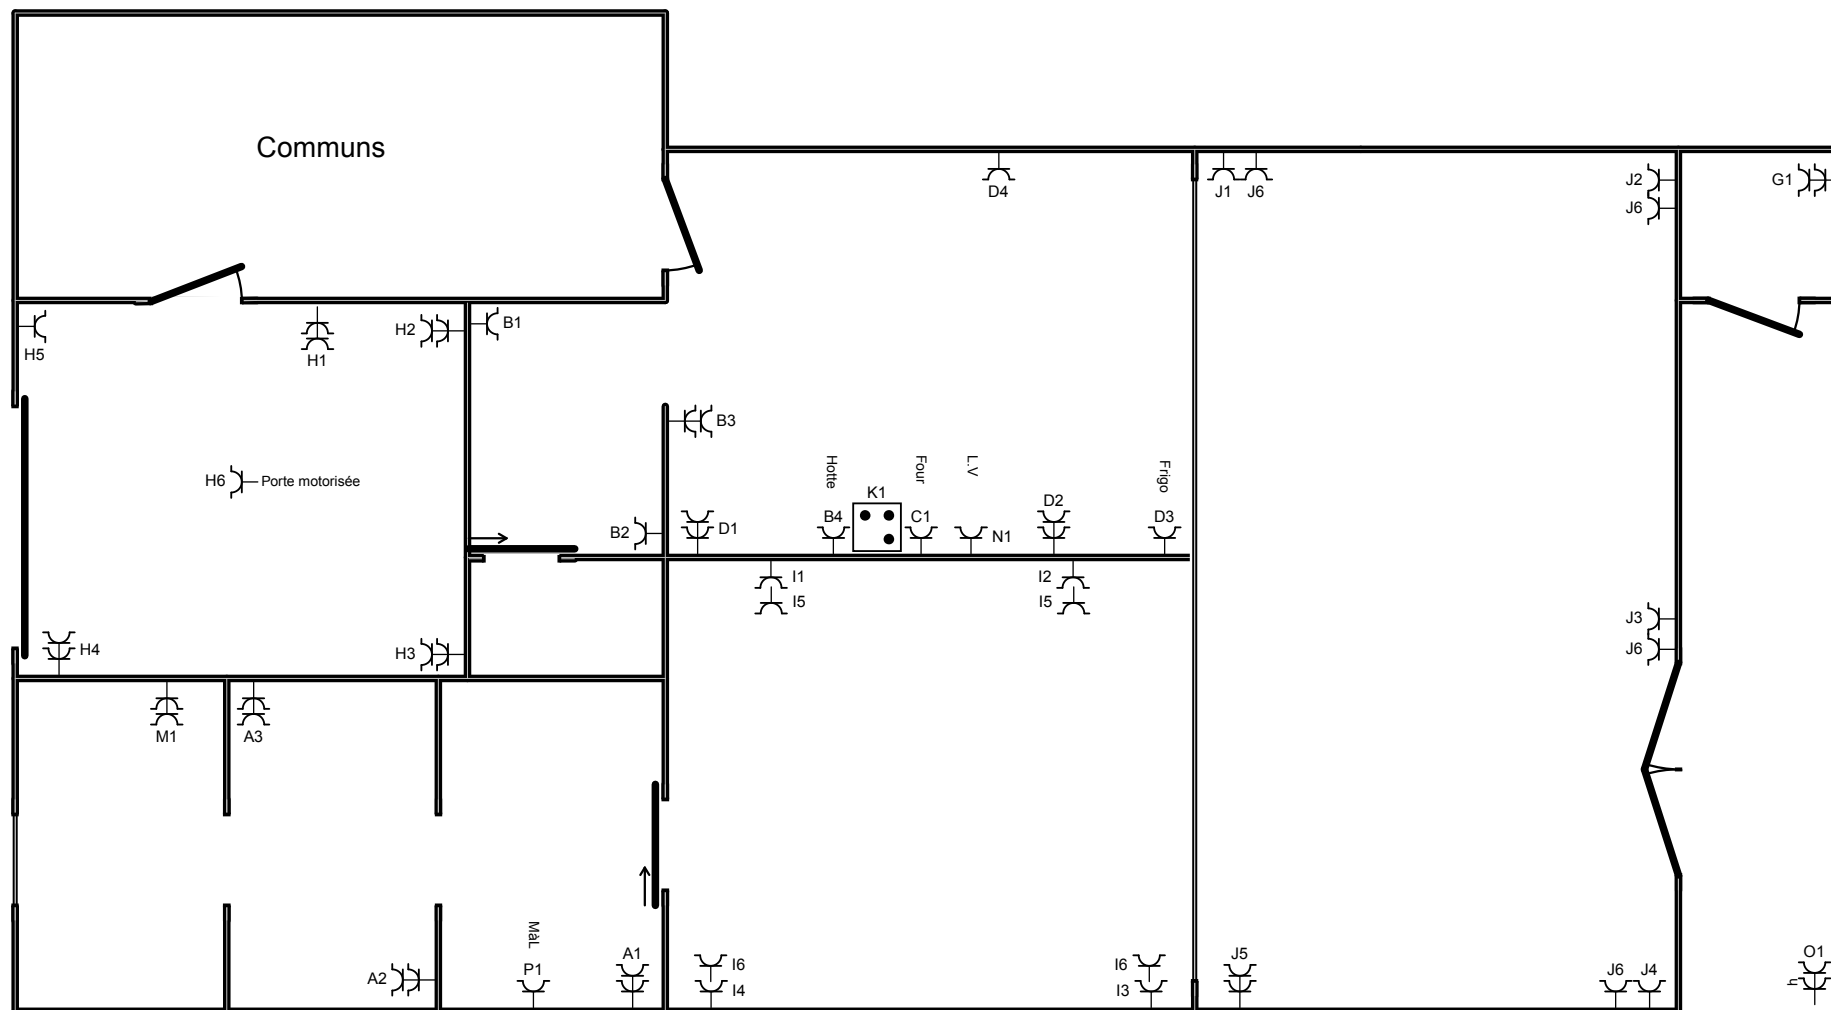

Organisme agréé

Vinçotte
 Bollebergen 2b bus 10
 9052 Gent (Zwijnaarde)
 Tél.: 09 244 77 11
 Fax: 09 244 77 15
 e-mail: gent@vincotte.be

Adresse de l'installation électrique

Lepic s.p.r.l
 Rue du Petit Pont 50 Boîte 1
 7700 Mouscron
 Tél.: NA GSM: 0476/86.97.93
 Fax: NA
 e-mail: info@lepic.be
 BE 0473.413.250

Installateur

EDBLAD S.P.R.L.
 Rue de la Passerelle 33
 7700 Mouscron
 Tél.: 056/34.40.30 GSM: 0475/28.32.58
 e-mail: info@edblad.be
 TVA BE 0475.736.104




p. 6/10

Schéma de position

Date: 29/08/2019

2 x 230V ~ 50Hz

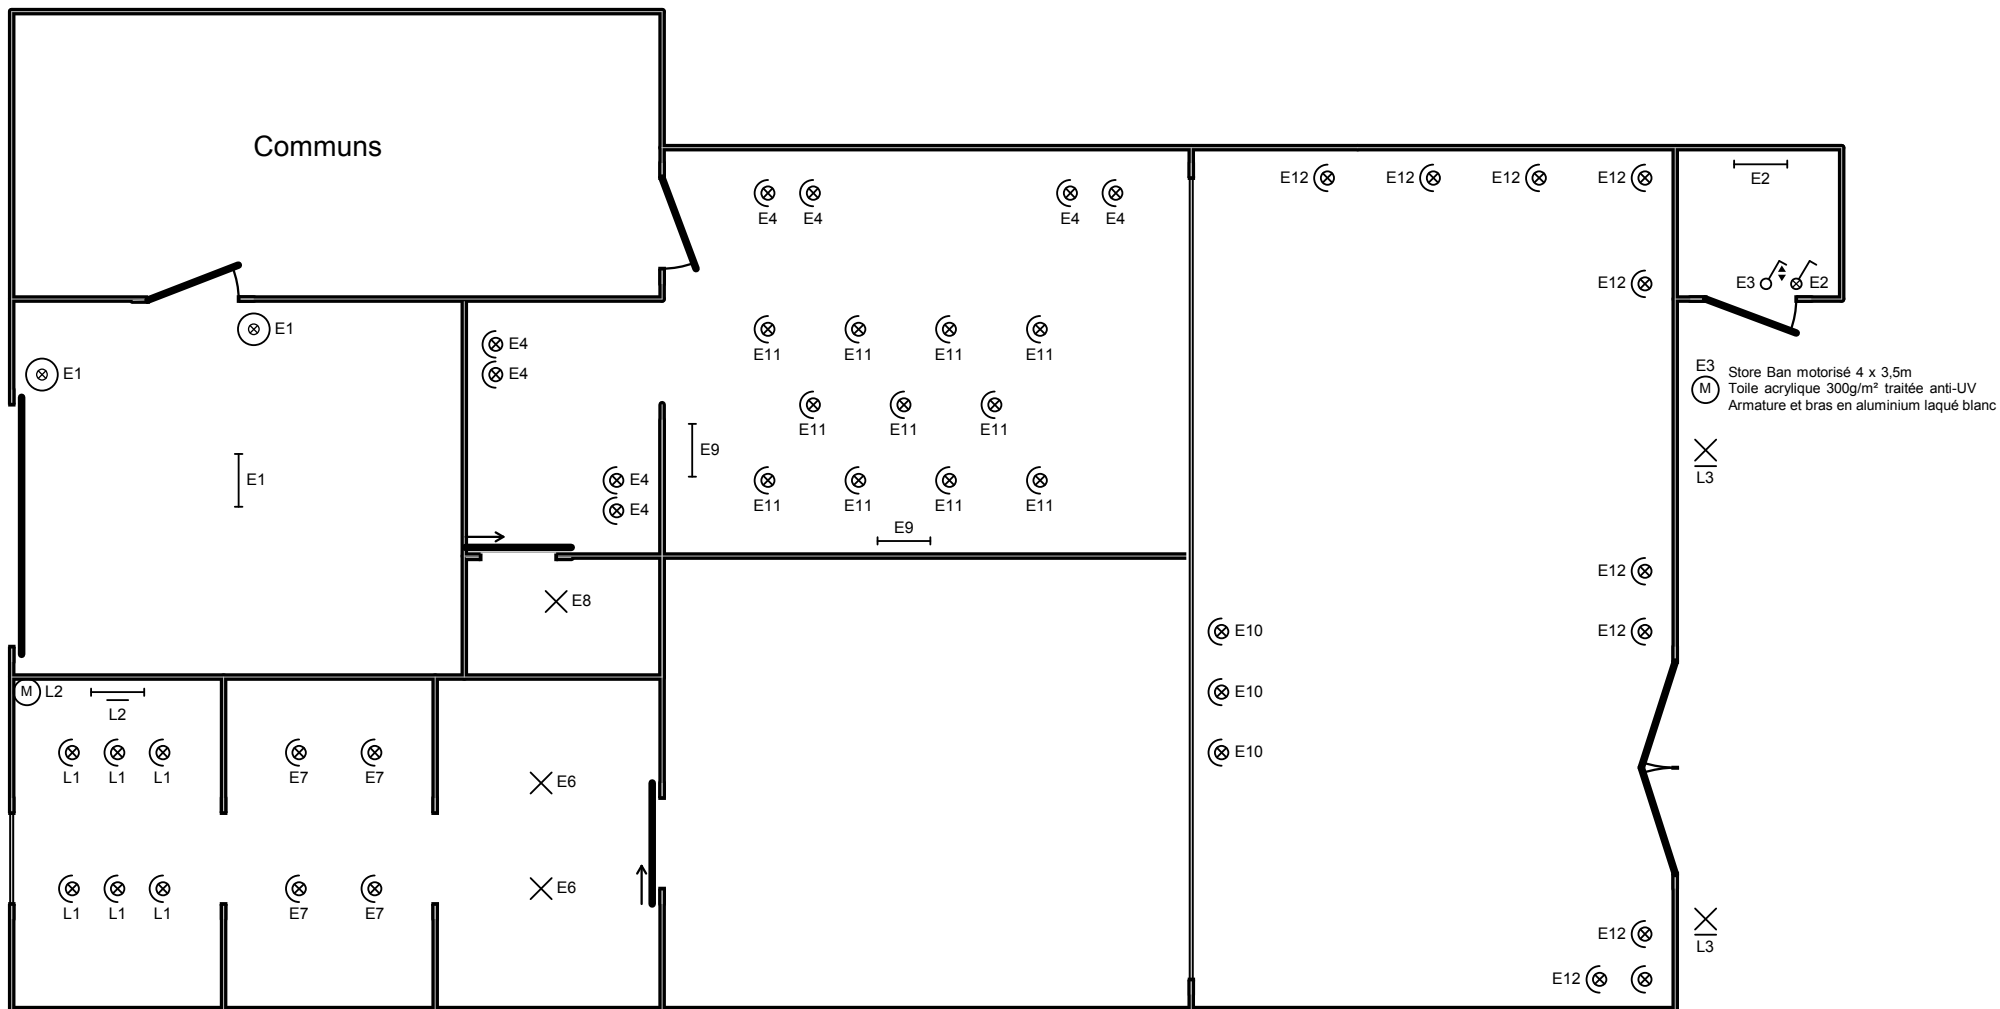

Organisme agréé

Vincotte
 Bollebergen 2b bus 10
 9052 Gent (Zwijnaarde)
 Tél.: 09 244 77 11
 Fax: 09 244 77 15
 e-mail: gent@vincotte.be

Adresse de l'installation électrique

Lepic s.p.r.l
 Rue du Petit Pont 50 Boîte 1
 7700 Mouscron
 Tél.: NA GSM: 0476/86.97.93
 Fax: NA
 e-mail: info@lepic.be
 BE 0473.413.250

Installateur

EDBLAD S.P.R.L.
 Rue de la Passerelle 33
 7700 Mouscron
 Tél.: 056/34.40.30 GSM: 0475/28.32.58
 e-mail: info@edblad.be
 TVA BE 0475.736.104




p. 7/10

Schéma de position

Date: 29/08/2019

2 x 230V ~ 50Hz

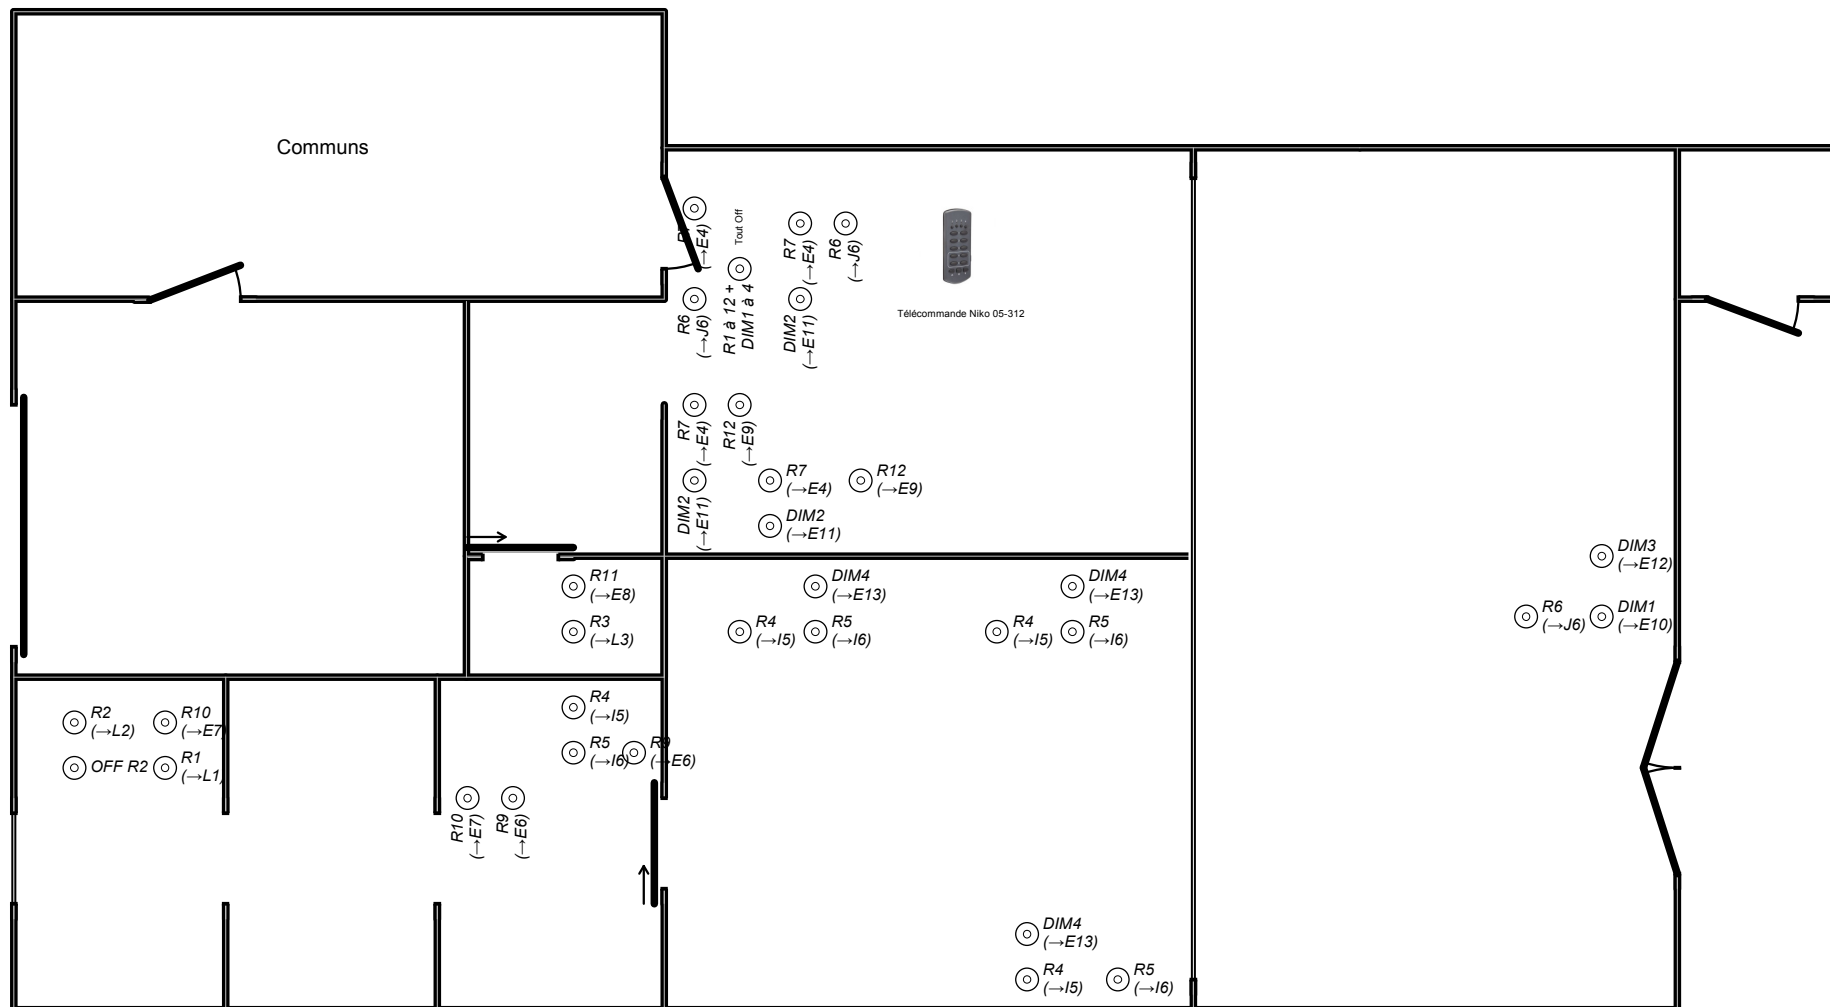

Organisme agréé

Vinçotte
 Bollebergen 2b bus 10
 9052 Gent (Zwijnaarde)
 Tél.: 09 244 77 11
 Fax: 09 244 77 15
 e-mail: gent@vincotte.be

Adresse de l'installation électrique

Lepic s.p.r.l
 Rue du Petit Pont 50 Boîte 1
 7700 Mouscron
 Tél.: NA GSM: 0476/86.97.93
 Fax: NA
 e-mail: info@lepic.be
 BE 0473.413.250

Installateur

EDBLAD S.P.R.L.
 Rue de la Passerelle 33
 7700 Mouscron
 Tél.: 056/34.40.30 GSM: 0475/28.32.58
 e-mail: info@edblad.be
 TVA BE 0475.736.104



p. 8/10

Schéma de position

Date: 29/08/2019

2 x 230V ~ 50Hz

A	Prises buanderie + dressing
B	Prises TT, hotte
C	Prise four
D	Prises TT, frigo
E	Eclairage
F	Alimentation Nikobus
R1	Eclairage salle de bain
R2	Ventillateur salle de bain
R3	Eclairage extérieur
R4	Prises chambre
R5	Prises chambre
R6	Prises séjour
R7	Eclairage hall + vestière
R8	
R9	Eclairage buanderie
R10	Eclairage dressing
R11	Eclairage WC
R12	Eclairage cuisine sous les meubles
DIM 1	Eclairage dessus radiateur
DIM 2	Eclairage cuisine
DIM 3	Eclairage séjour et salle à manger
DIM 4	Eclairage chambre

G	Prises chaufferie
H	Prises garage
I	Prises chambre
J	Prises séjour
K	Prise taque
L	Eclairage salle de bain
M	Prises salle de bain
N	Prise lave vaisselle
O	Prises extérieure
P	Prise machine à laver
N°4	
N°3	
N°2	
N°1	
N°5	
N°6	
N°7	

Organisme agréé
 Vinçotte
 Bollebergen 2b bus 10
 9052 Gent (Zwijnaarde)
 Tél.: 09 244 77 11
 Fax: 09 244 77 15
 e-mail: gent@vincotte.be

Adresse de l'installation électrique
 Lepic s.p.r.l
 Rue du Petit Pont 50 Boîte 1
 7700 Mouscron
 Tél.: NA GSM: 0476/86.97.93
 Fax: NA
 e-mail: info@lepic.be
 BE 0473.413.250

Installateur
 EDBLAD S.P.R.L.
 Rue de la Passerelle 33
 7700 Mouscron
 Tél.: 056/34.40.30 GSM: 0475/28.32.58
 e-mail: info@edblad.be
 TVA BE 0475.736.104



p. 9/10
Liste des circuits

Date: 29/08/2019

2 x 230V ~ 50Hz

Barrette de terre	1
Bouton poussoir	39
Détecteur de fumée	7
Disjoncteur - 3kA - 2P - C 10A	2
Disjoncteur - 3kA - 2P - C 16A	2
Disjoncteur - 3kA - 2P - C 20A	11
Disjoncteur - 3kA - 2P - C 32A	1
Interrupteur - Unipolaire	1
Interrupteur - Unipolaire - Interrupteur pour volets	1
Interrupteur différentiel Δ 300mA - 2P	1
Interrupteur différentiel Δ 30mA - 2P	1
Lampe témoin pour bouton-poussoir	2
Lampe témoin pour interrupteur	1
Minuterie	1
Module - 05-715	4
Module - Nikobus 05-000-02	1
Module - Nikobus 05-300	1
Module - Nikobus Dimcontroller 05-008-02	1
Moteur	2
Point d'éclairage	3
Point d'éclairage - Applique murale	2
Point d'éclairage à lampes fluorescentes TL - 1 Lamp	4
Point d'éclairage à lampes fluorescentes TL - 1 Lamp - Applique murale	1
Prise - Sécurité enfant	52
Prise - Semi-étanche - Sécurité enfant	2
Spot	49
Terre	1
Variateur	4

Organisme agréé

Vinçotte
 Bollebergen 2b bus 10
 9052 Gent (Zwijnaarde)
 Tél.: 09 244 77 11
 Fax: 09 244 77 15
 e-mail: gent@vincotte.be

Adresse de l'installation électrique

Lepic s.p.r.l
 Rue du Petit Pont 50 Boîte 1
 7700 Mouscron
 Tél.: NA GSM: 0476/86.97.93
 Fax: NA
 e-mail: info@lepic.be
 BE 0473.413.250

Installateur

EDBLAD S.P.R.L.
 Rue de la Passerelle 33
 7700 Mouscron
 Tél.: 056/34.40.30 GSM: 0475/28.32.58
 e-mail: info@edblad.be
 TVA BE 0475.736.104



p. 10/10

Liste des matériaux

Date: 29/08/2019

2 x 230V ~ 50Hz