

Organisme agréé

AIB-Vinçotte
 Parc Scientifique Créalys - Rue Phocas Lejeune 11
 5032 Les Isnes-Gembloux
 Tél.: 081 43 26 11
 Fax: 081 43 26 15
 e-mail: wallonie@vincotte.be

Adresse de l'installation électrique

Lepic s.p.r.l
 Rue du Petit Pont 50 Boîte 3
 7700 Mouscron
 Tél.: NA GSM: 0471/06.61.46
 Fax: NA
 e-mail: info@lepic.be

Installateur

EDBLAD S.P.R.L.
 Rue de la Passerelle 33
 7700 Mouscron
 Tél.: 056/34.40.30 GSM: 0475/28.32.58
 e-mail: info@edblad.be
 TVA BE 0475.736.104




p. 1/8
Schéma unifilaire

Date: 27/04/2015

2 x 230V ~ 50Hz

Alimentation
Nikobus

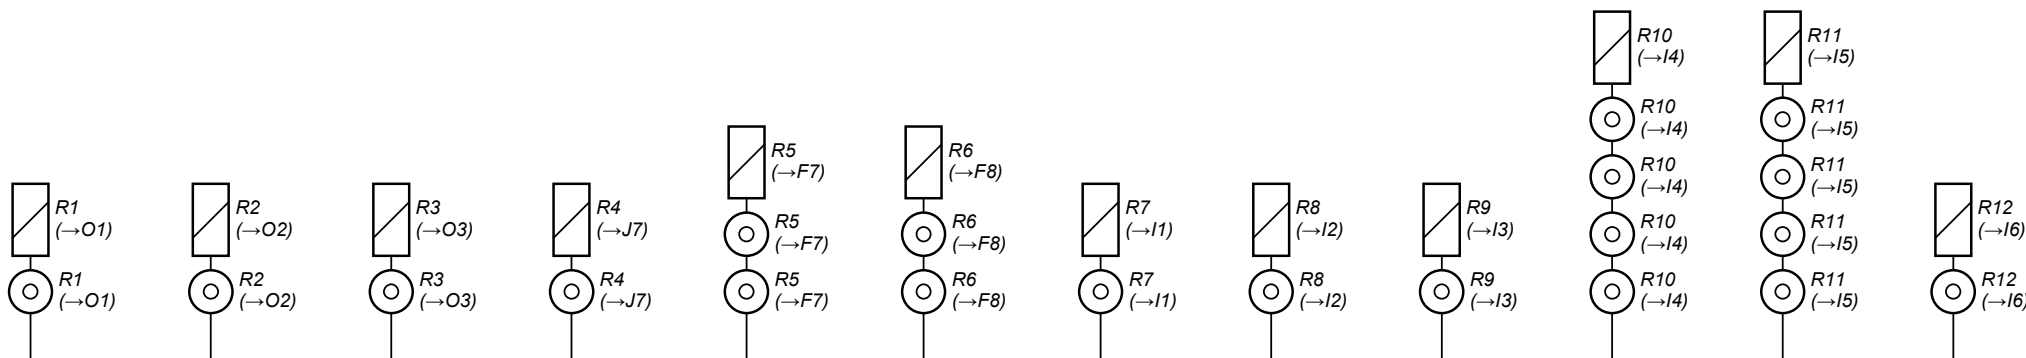

Nikobus 05-000-02

1
VOB 3G2.5
3KA
2P - C 6A

Organisme agréé

AIB-Vinçotte
Parc Scientifique Créalys - Rue Phocas Lejeune 11
5032 Les Isnes-Gembloux
Tél.: 081 43 26 11
Fax: 081 43 26 15
e-mail: wallonie@vincotte.be

Adresse de l'installation électrique

Lepic s.p.r.l
Rue du Petit Pont 50 Boîte 3
7700 Mouscron
Tél.: NA GSM: 0471/06.61.46
Fax: NA
e-mail: info@lepic.be

Installateur



EDBLAD S.P.R.L.
Rue de la Passerelle 33
7700 Mouscron
Tél.: 056/34.40.30 GSM: 0475/28.32.58
e-mail: info@edblad.be
TVA BE 0475.736.104



p. 2/8
Schéma unifilaire

Date: 27/04/2015

2 x 230V ~ 50Hz

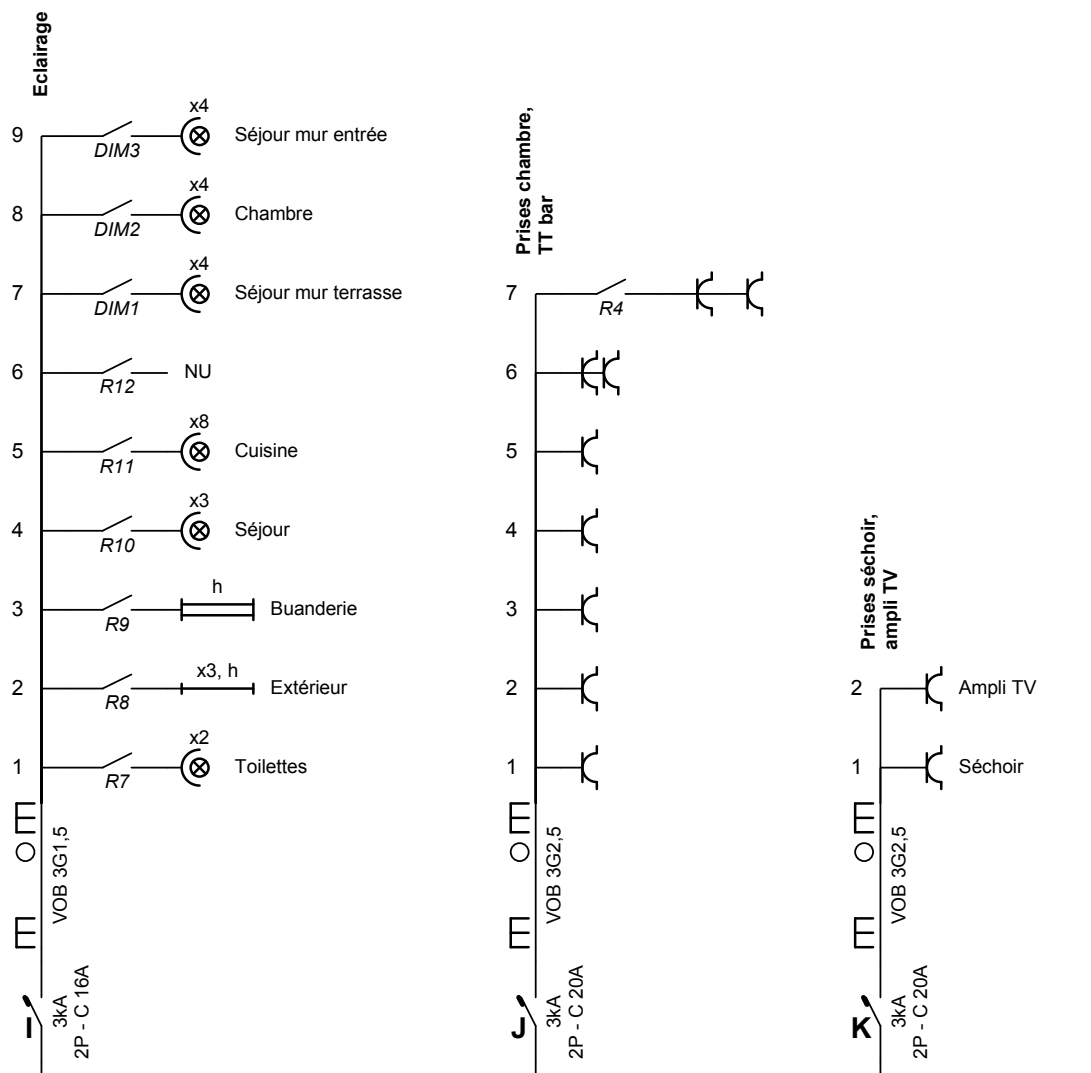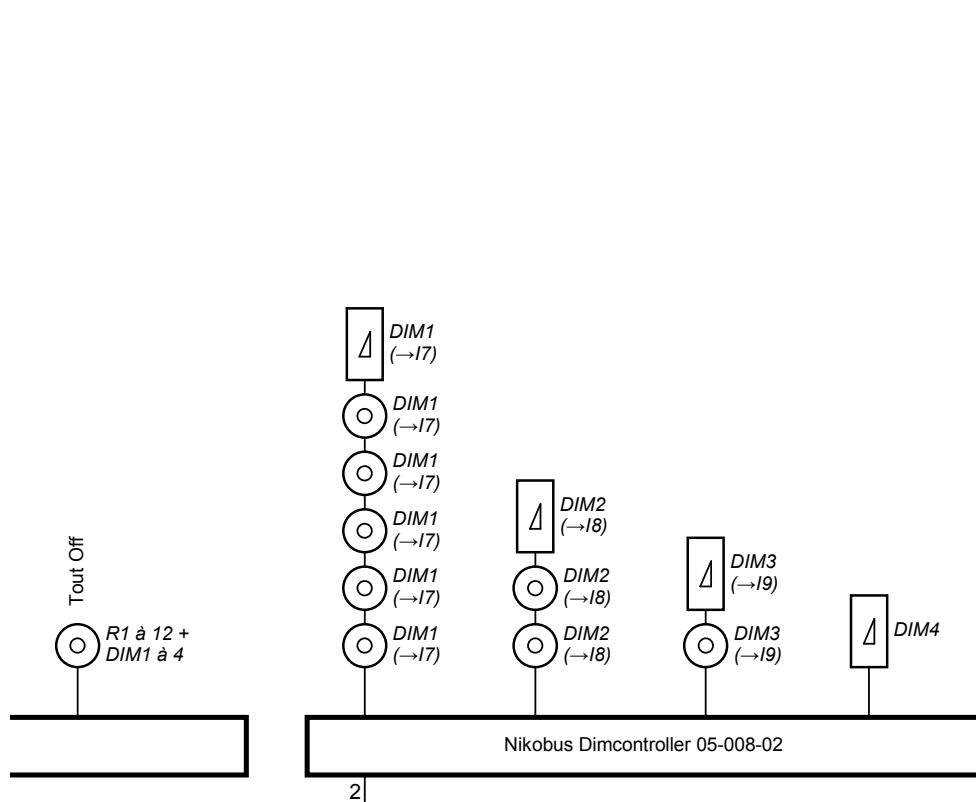

Organisme agréé

AIB-Vinçotte
Parc Scientifique Créalys - Rue Phocas Lejeune 11
5032 Les Isnes-Gembloux
Tél.: 081 43 26 11
Fax: 081 43 26 15
e-mail: wallonie@vincotte.be

Adresse de l'installation électrique

Lepic s.p.r.l
Rue du Petit Pont 50 Boîte 3
7700 Mouscron
Tél.: NA GSM: 0471/06.61.46
Fax: NA
e-mail: info@lepic.be

Installateur


EDBLAD S.P.R.L.
Rue de la Passerelle 33
7700 Mouscron
Tél.: 056/34.40.30 GSM: 0475/28.32.58
e-mail: info@edblad.be
TVA BE 0475.736.104



**p. 3/8
Schéma unifilaire**

Date: 27/04/2015

2 x 230V ~ 50Hz

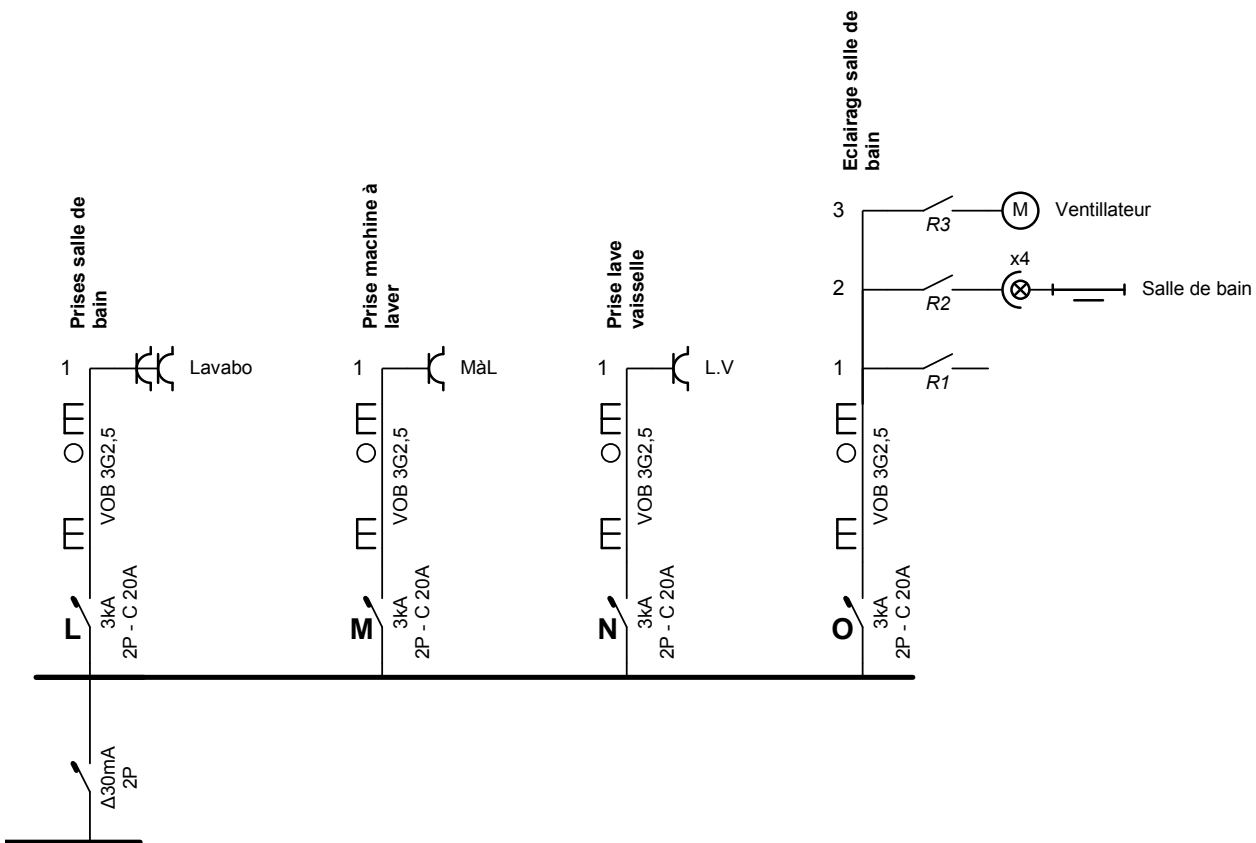

Organisme agréé

AIB-Vinçotte
 Parc Scientifique Créalys - Rue Phocas Lejeune 11
 5032 Les Isnes-Gembloux
 Tél.: 081 43 26 11
 Fax: 081 43 26 15
 e-mail: wallonie@vincotte.be

Adresse de l'installation électrique

Lepic s.p.r.l
 Rue du Petit Pont 50 Boîte 3
 7700 Mouscron
 Tél.: NA GSM: 0471/06.61.46
 Fax: NA
 e-mail: info@lepic.be

Installateur

EDBLAD S.P.R.L.
 Rue de la Passerelle 33
 7700 Mouscron
 Tél.: 056/34.40.30 GSM: 0475/28.32.58
 e-mail: info@edblad.be
 TVA BE 0475.736.104




p. 4/8

Schéma unifilaire

Date: 27/04/2015

2 x 230V ~ 50Hz

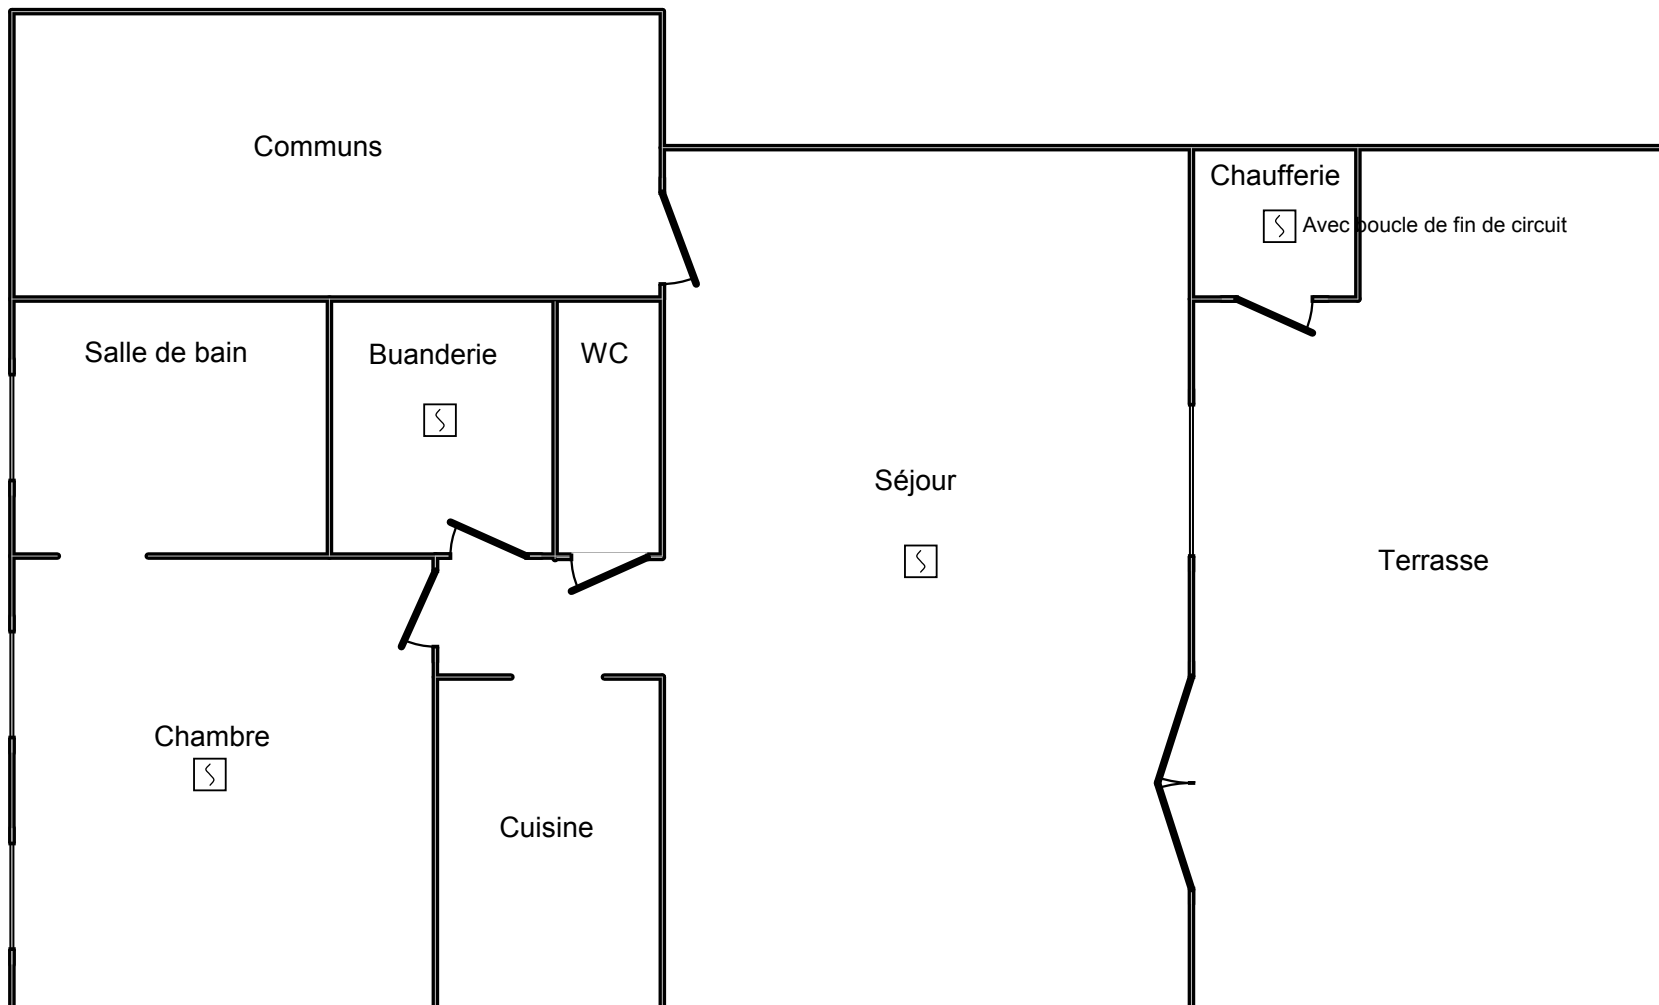

Organisme agréé

AIB-Vinçotte
 Parc Scientifique Créalys - Rue Phocas Lejeune 11
 5032 Les Isnes-Gembloux
 Tél.: 081 43 26 11
 Fax: 081 43 26 15
 e-mail: wallonie@vincotte.be

Adresse de l'installation électrique

Lepic s.p.r.l
 Rue du Petit Pont 50 Boîte 3
 7700 Mouscron
 Tél.: NA GSM: 0471/06.61.46
 Fax: NA
 e-mail: info@lepic.be

Installateur

EDBLAD S.P.R.L.
 Rue de la Passerelle 33
 7700 Mouscron
 Tél.: 056/34.40.30 GSM: 0475/28.32.58
 e-mail: info@edblad.be
 TVA BE 0475.736.104




p. 5/8

Schéma de position

Date: 27/04/2015

2 x 230V ~ 50Hz

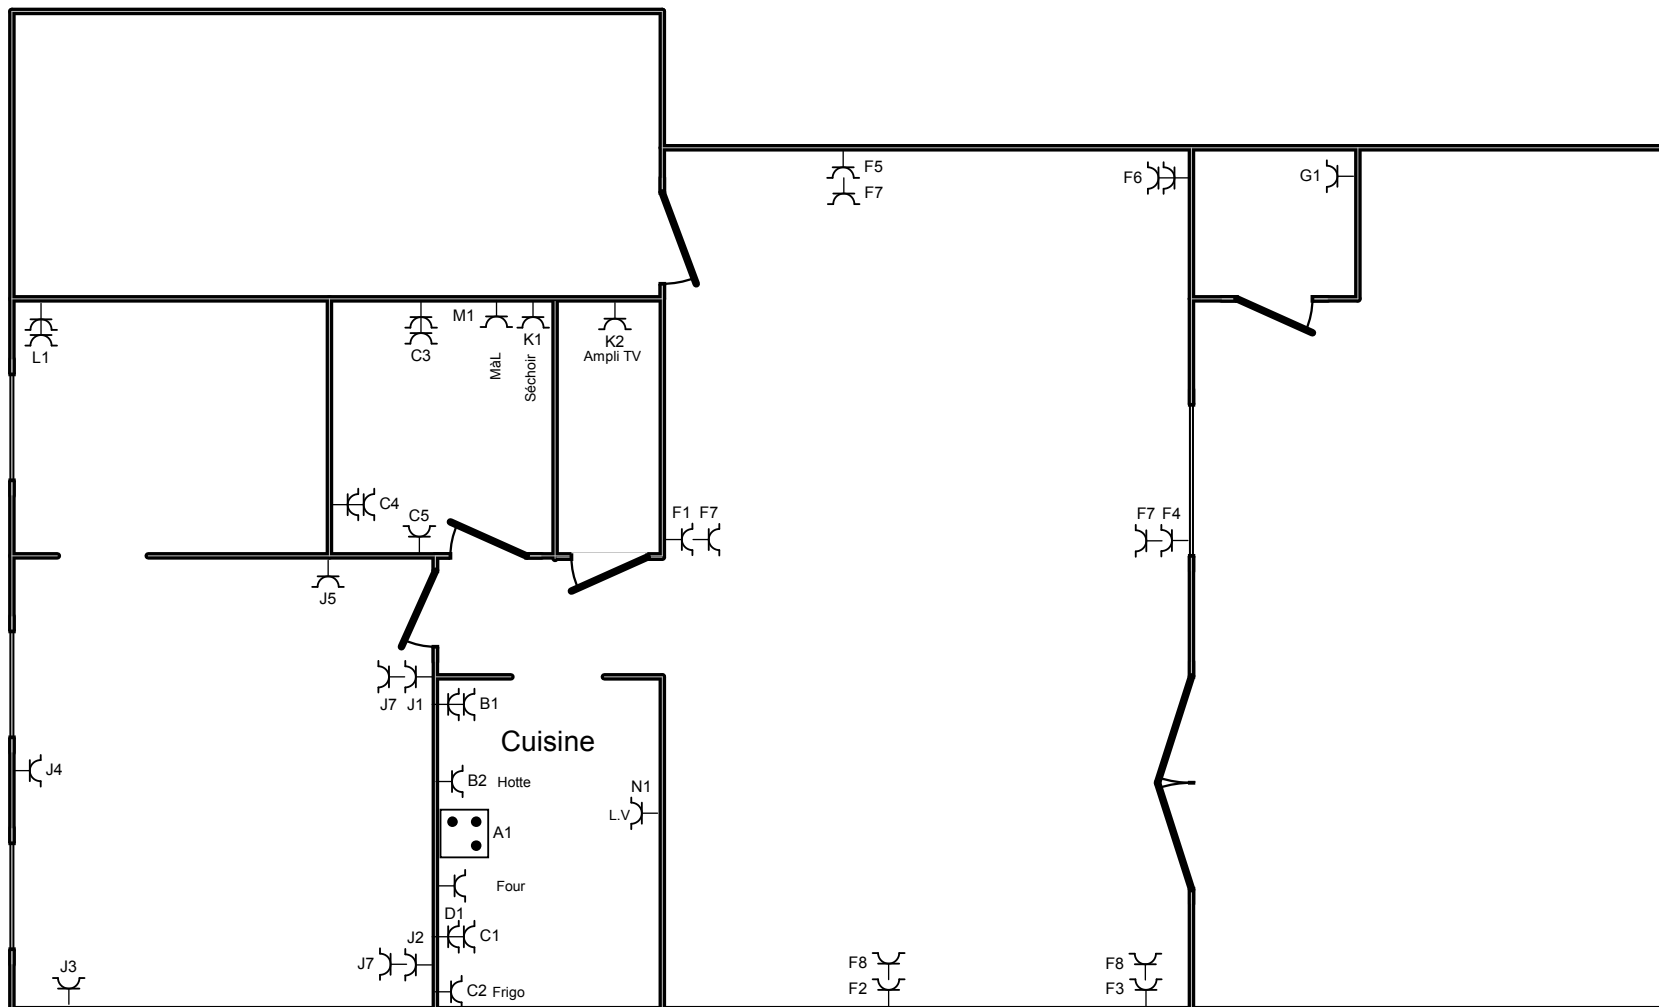

Organisme agréé

AIB-Vinçotte
 Parc Scientifique Créalys - Rue Phocas Lejeune 11
 5032 Les Isnes-Gembloux
 Tél.: 081 43 26 11
 Fax: 081 43 26 15
 e-mail: wallonie@vincotte.be

Adresse de l'installation électrique

Lepic s.p.r.l
 Rue du Petit Pont 50 Boîte 3
 7700 Mouscron
 Tél.: NA GSM: 0471/06.61.46
 Fax: NA
 e-mail: info@lepic.be

Installateur

EDBLAD S.P.R.L.
 Rue de la Passerelle 33
 7700 Mouscron
 Tél.: 056/34.40.30 GSM: 0475/28.32.58
 e-mail: info@edblad.be
 TVA BE 0475.736.104




p. 6/8

Schéma de position

Date: 27/04/2015

2 x 230V ~ 50Hz

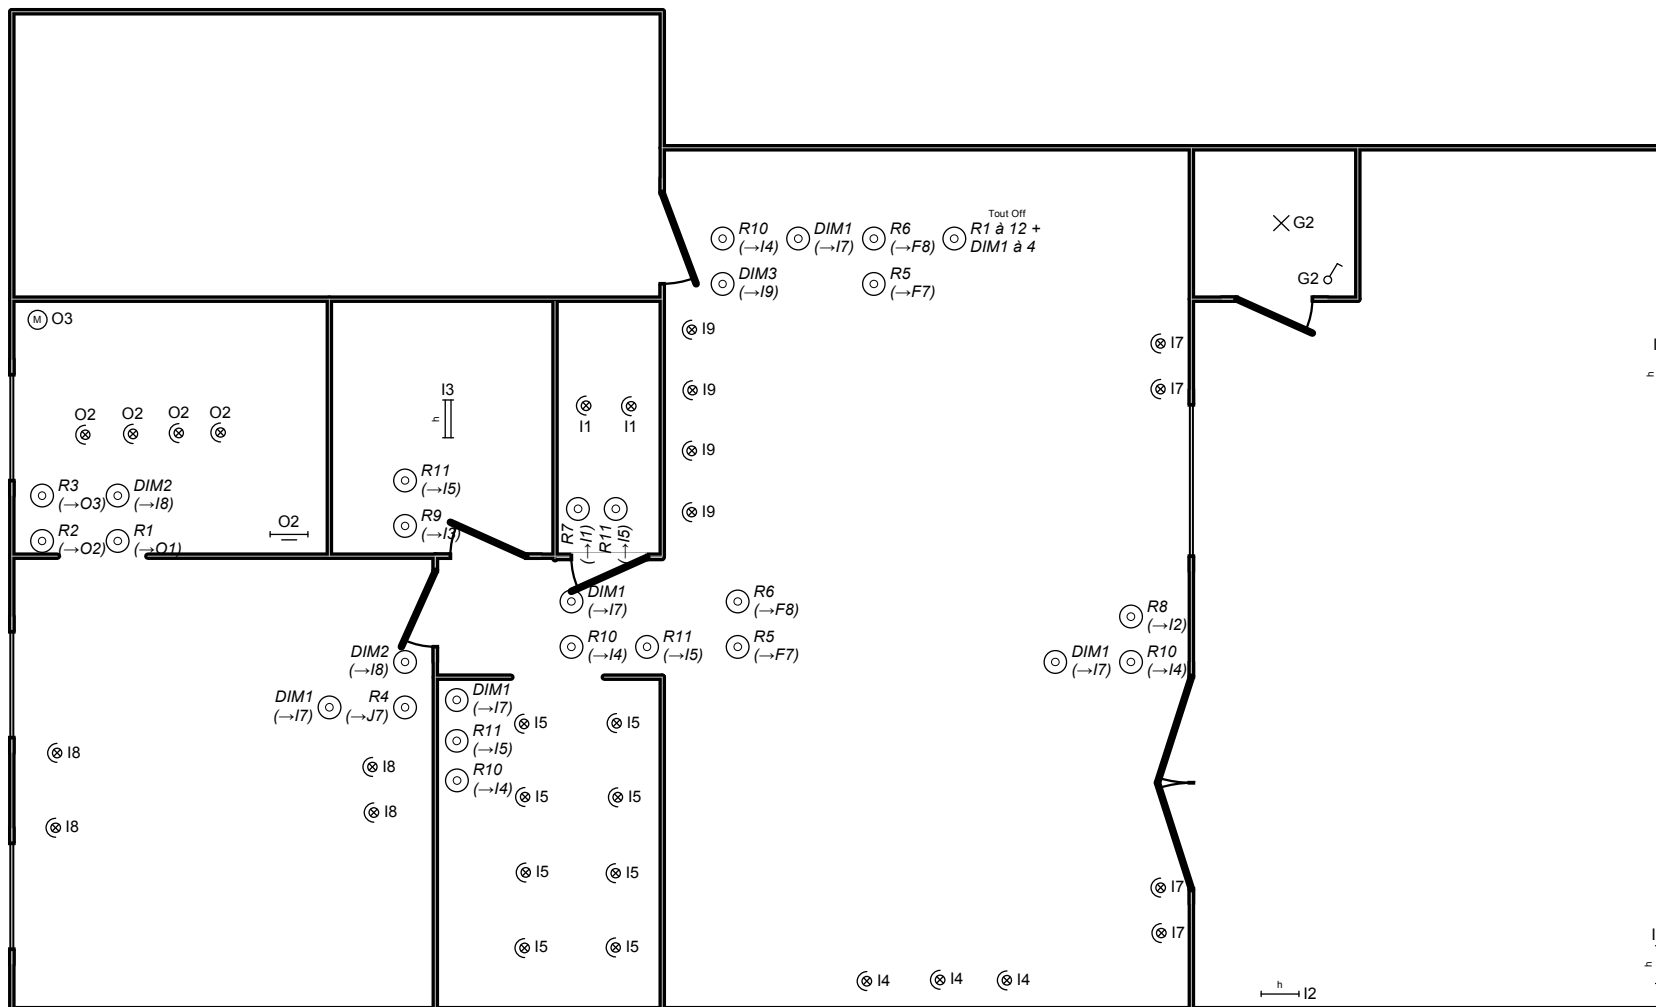

Organisme agréé

AIB-Vinçotte
 Parc Scientifique Créalys - Rue Phocas Lejeune 11
 5032 Les Isnes-Gembloux
 Tél.: 081 43 26 11
 Fax: 081 43 26 15
 e-mail: wallonie@vincotte.be

Adresse de l'installation électrique

Lepic s.p.r.l
 Rue du Petit Pont 50 Boîte 3
 7700 Mouscron
 Tél.: NA GSM: 0471/06.61.46
 Fax: NA
 e-mail: info@lepic.be

Installateur

EDBLAD S.P.R.L.
 Rue de la Passerelle 33
 7700 Mouscron
 Tél.: 056/34.40.30 GSM: 0475/28.32.58
 e-mail: info@edblad.be
 TVA BE 0475.736.104



p. 7/8

Schéma de position

Date: 27/04/2015

2 x 230V ~ 50Hz

A Prise taque

B Prises TT, hotte

C Prises TT, frigo

D Prise four

E Mixte cave

F Prises séjour

G Mixte chaufferie

H Alimentation Nikobus

I Eclairage

J Prises chambre, TT bar

K Prises séchoir, ampli TV

L Prises salle de bain

M Prise machine à laver

N Prise lave vaisselle

O Eclairage salle de bain

Organisme agréé

AIB-Vinçotte
Parc Scientifique Créalys - Rue Phocas Lejeune 11
5032 Les Isnes-Gembloux
Tél.: 081 43 26 11
Fax: 081 43 26 15
e-mail: wallonie@vincotte.be

Adresse de l'installation électrique

Lepic s.p.r.l
Rue du Petit Pont 50 Boîte 3
7700 Mouscron
Tél.: NA GSM: 0471/06.61.46
Fax: NA
e-mail: info@lepic.be

Installateur

EDBLAD S.P.R.L.
Rue de la Passerelle 33
7700 Mouscron
Tél.: 056/34.40.30 GSM: 0475/28.32.58
e-mail: info@edblad.be
TVA BE 0475.736.104



p. 8/8

Liste des circuits

Date: 27/04/2015

2 x 230V ~ 50Hz