


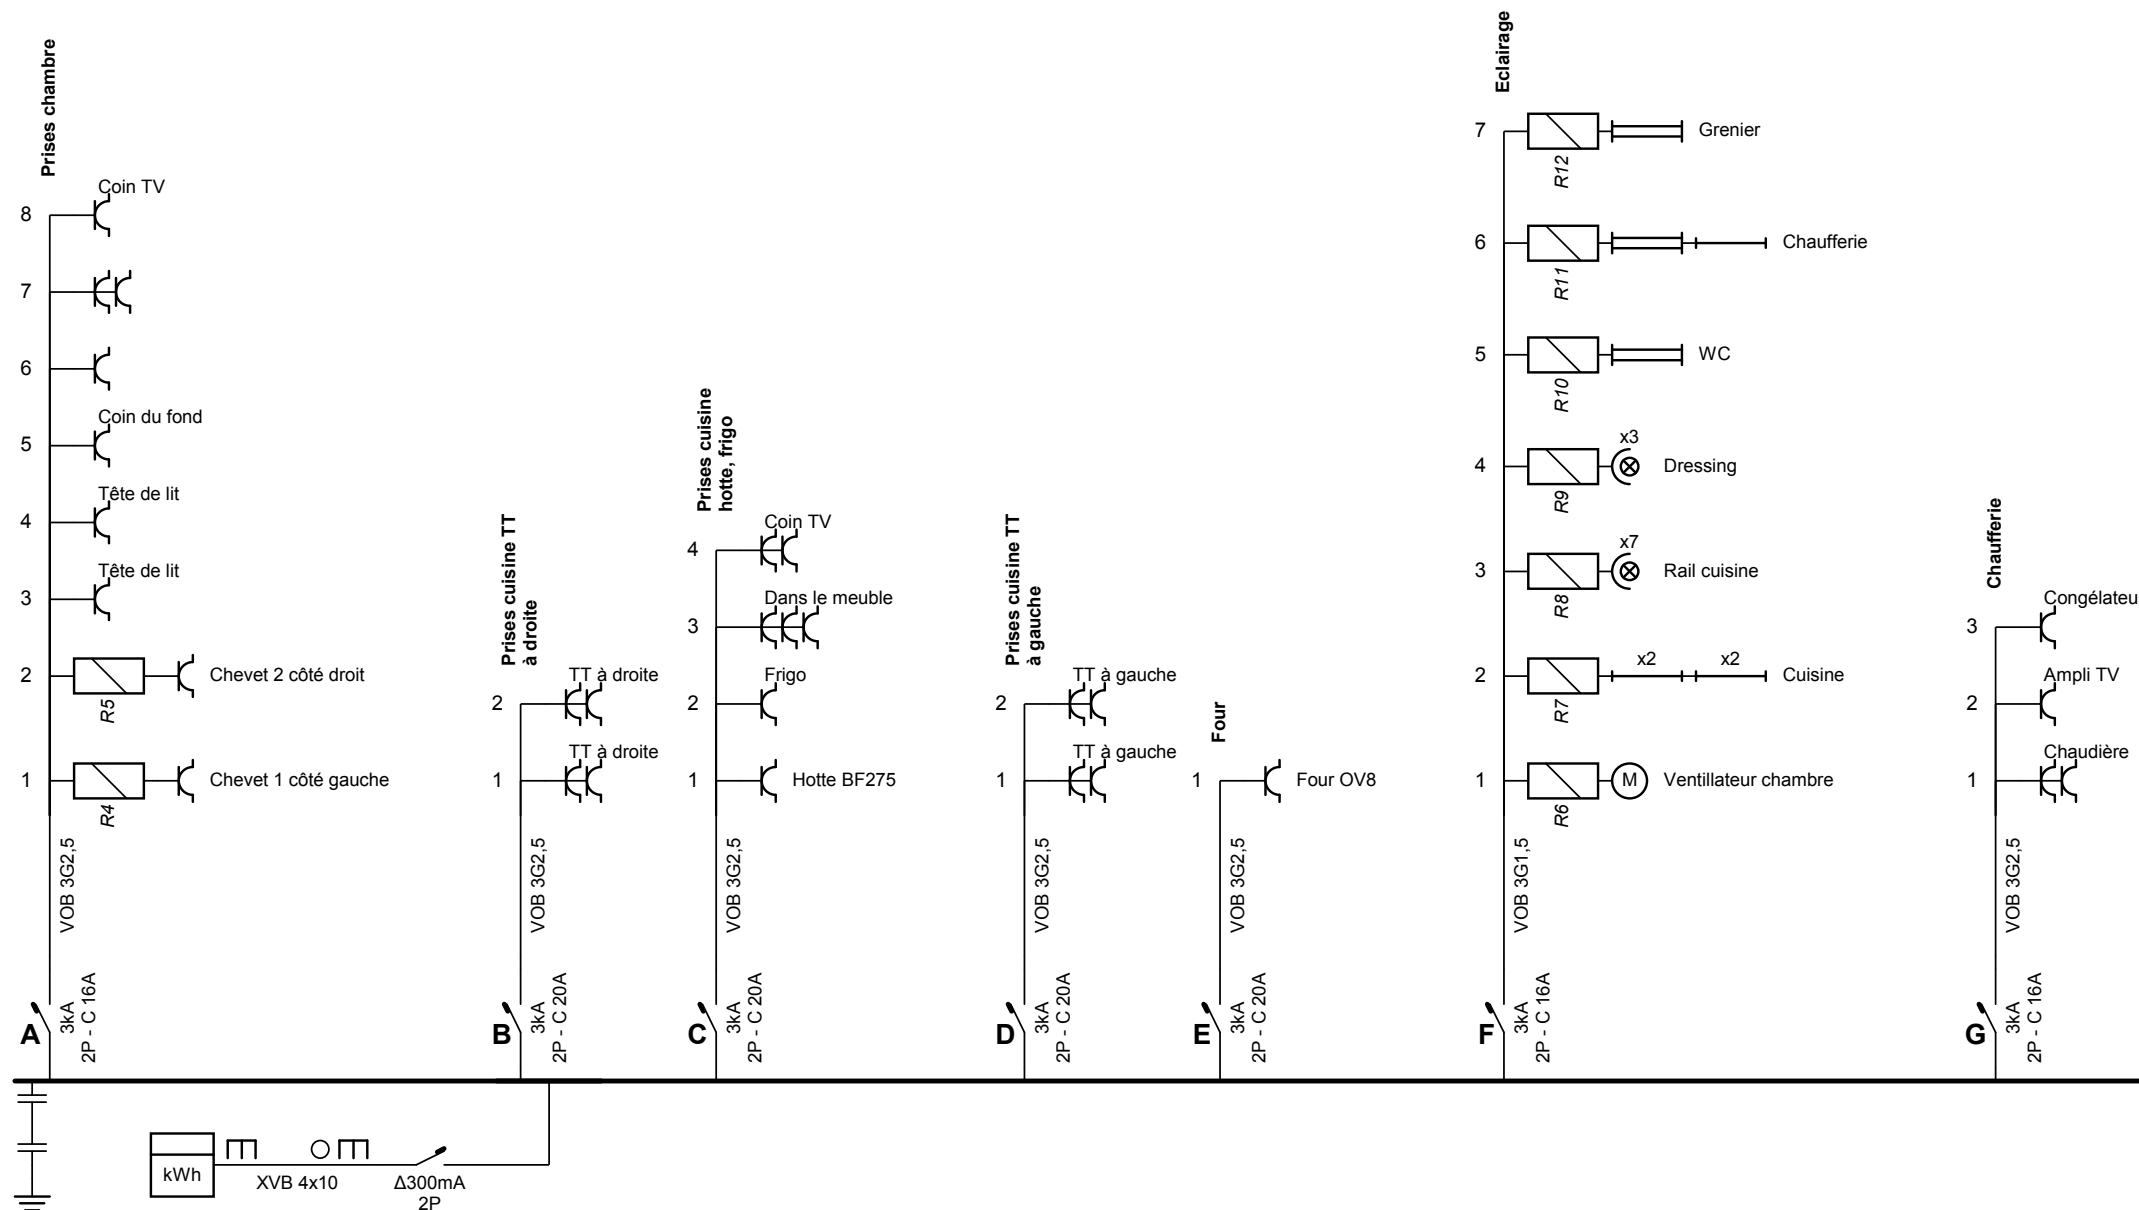

Organisme agréé

AIB-Vinçotte
Bollebergen 2a Boîte 12
9052 Gent (Zwijnaarde)
Tél.: 09 244 77 48 GSM: -
Fax: 09 244 77 15
e-mail: gent@vincotte.be

Adresse de l'installation électrique

Lepic s.p.r.l
Rue du Petit Pont 50 Boîte 4
7700 Mouscron
Tél.: - GSM: 0471/06.61.46
Fax: -
e-mail: info@lepic.be
be0473413250

Installateur

EDBLAD S.P.R.L.
Rue de la Passerelle 33
7700 Mouscron
Tél.: 056 34 40 30 GSM: 0475 28 32 558
Fax: 056 34 44 88
e-mail: info@edblad.be
TVA BE 0475.736.104




p. 1/7 Schéma unifilaire

Date: 7/12/2012

2 x 230V ~ 50Hz

Appartement 504

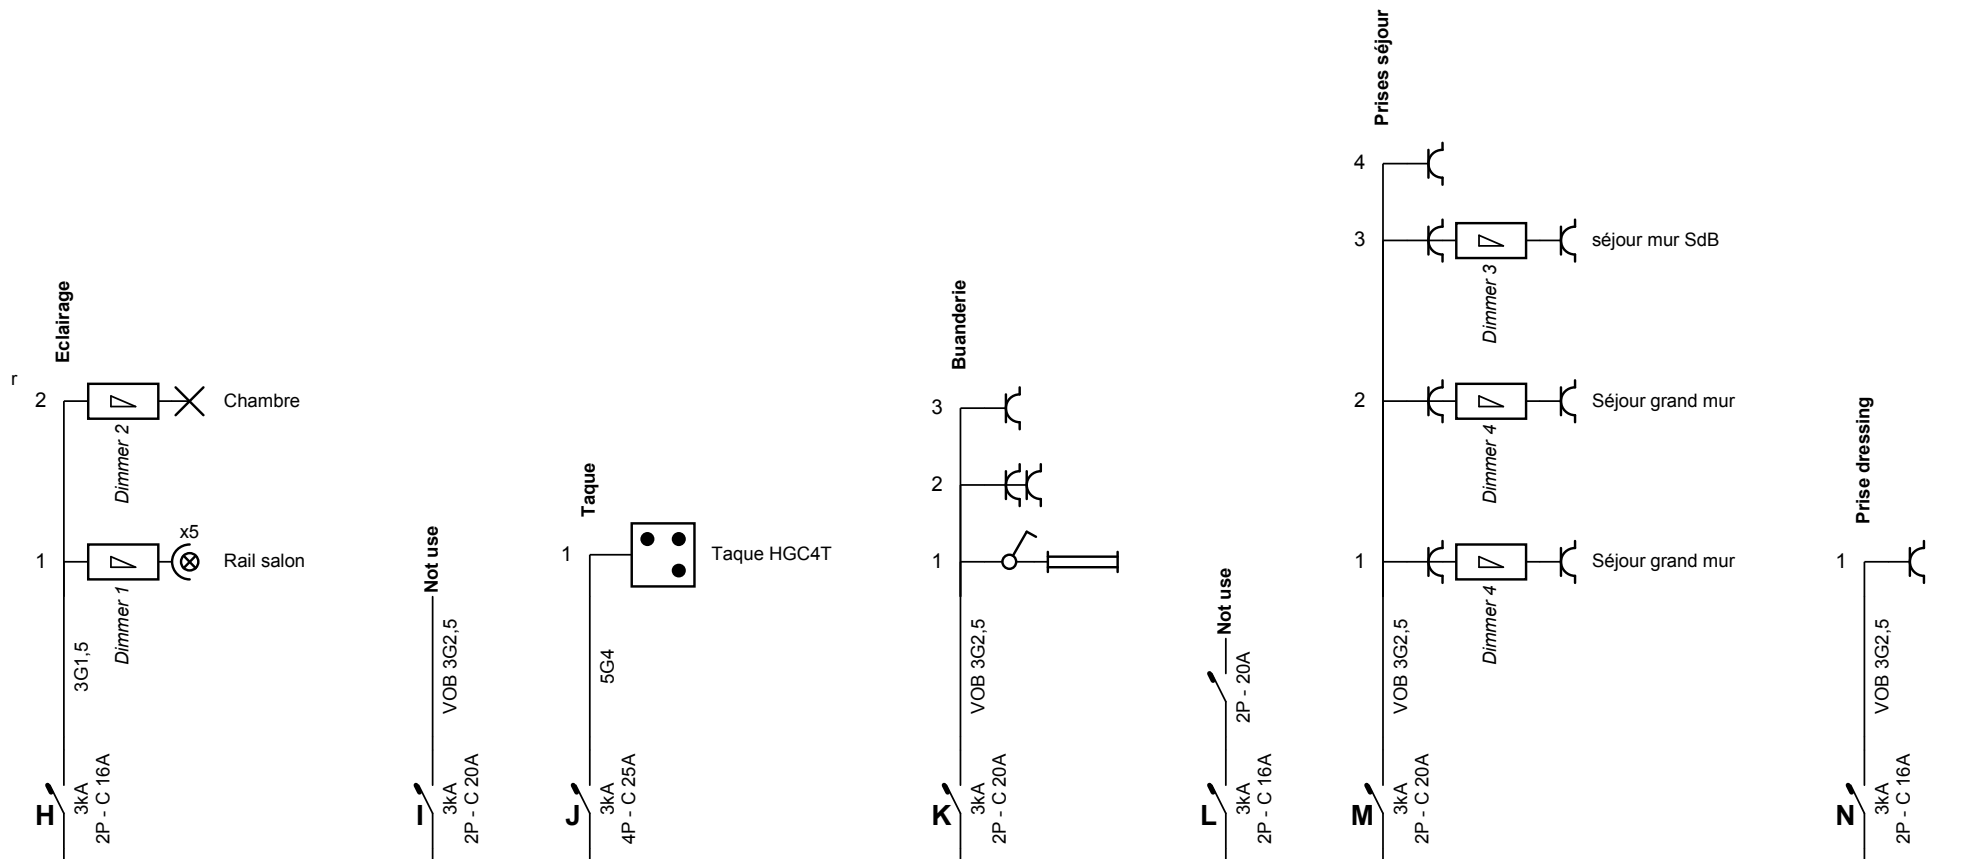

Organisme agréé

AIB-Vinçotte
 Bollebergen 2a Boîte 12
 9052 Gent (Zwijnaarde)
 Tél.: 09 244 77 48 GSM: -
 Fax: 09 244 77 15
 e-mail: gent@vincotte.be

Adresse de l'installation électrique

Lepic s.p.r.l
 Rue du Petit Pont 50 Boîte 4
 7700 Mouscron
 Tél.: - GSM: 0471/06.61.46
 Fax: -
 e-mail: info@lepic.be
 be0473413250

Installateur

EDBLAD S.P.R.L.
 Rue de la Passerelle 33
 7700 Mouscron
 Tél.: 056 34 40 30 GSM: 0475 28 32 558
 Fax: 056 34 44 88
 e-mail: info@edblad.be
 TVA BE 0475.736.104




p. 2/7 Schéma unifilaire

Date: 7/12/2012

2 x 230V ~ 50Hz

Appartement 504

Module domotique 05-000-02

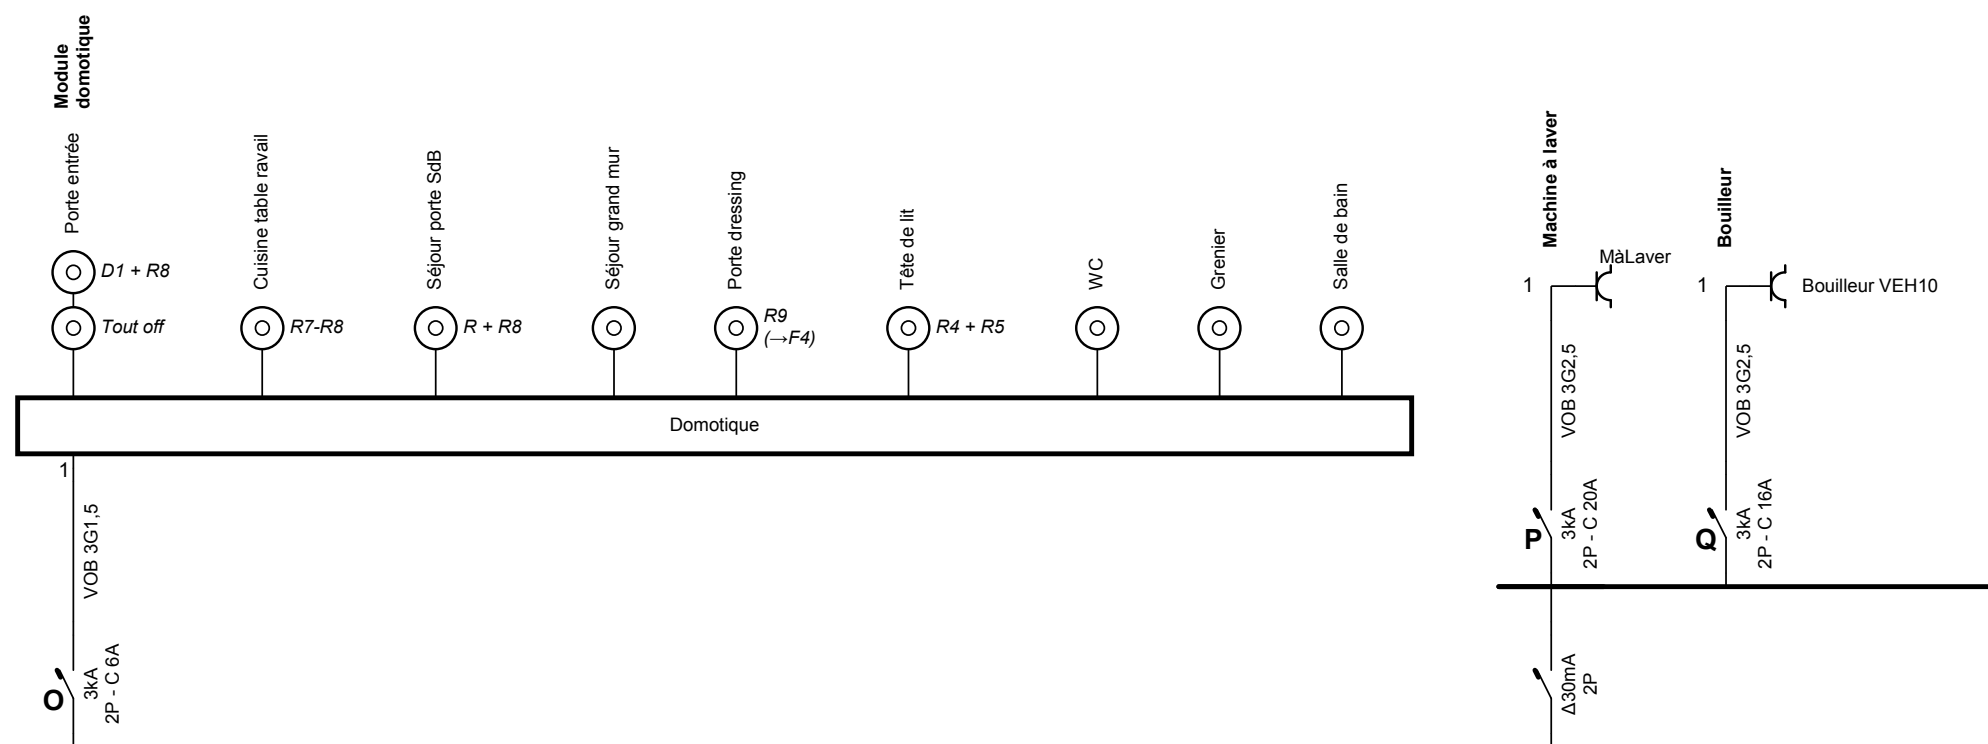

Organisme agréé

AIB-Vincotte
Bollebergen 2a Boîte 12
9052 Gent (Zwijnaarde)
Tél.: 09 244 77 48 GSM: -
Fax: 09 244 77 15
e-mail: gent@vincotte.be

Adresse de l'installation électrique

Lepic s.p.r.l.
Rue du Petit Pont 50 Boîte 4
7700 Mouscron
Tél.: - GSM: 0471/06.61.46
Fax: -
e-mail: info@lepic.be
be0473413250

Installateur

EDBLAD S.P.R.L.
Rue de la Passerelle 33
7700 Mouscron
Tél.: 056 34 40 30 GSM: 0475 28 32 558
Fax: 056 34 44 88
e-mail: info@edblad.be
TVA BE 0475.736.104




p. 3/7

Schéma unifilaire

Date: 7/12/2012

2 x 230V ~ 50Hz

Appartement 504

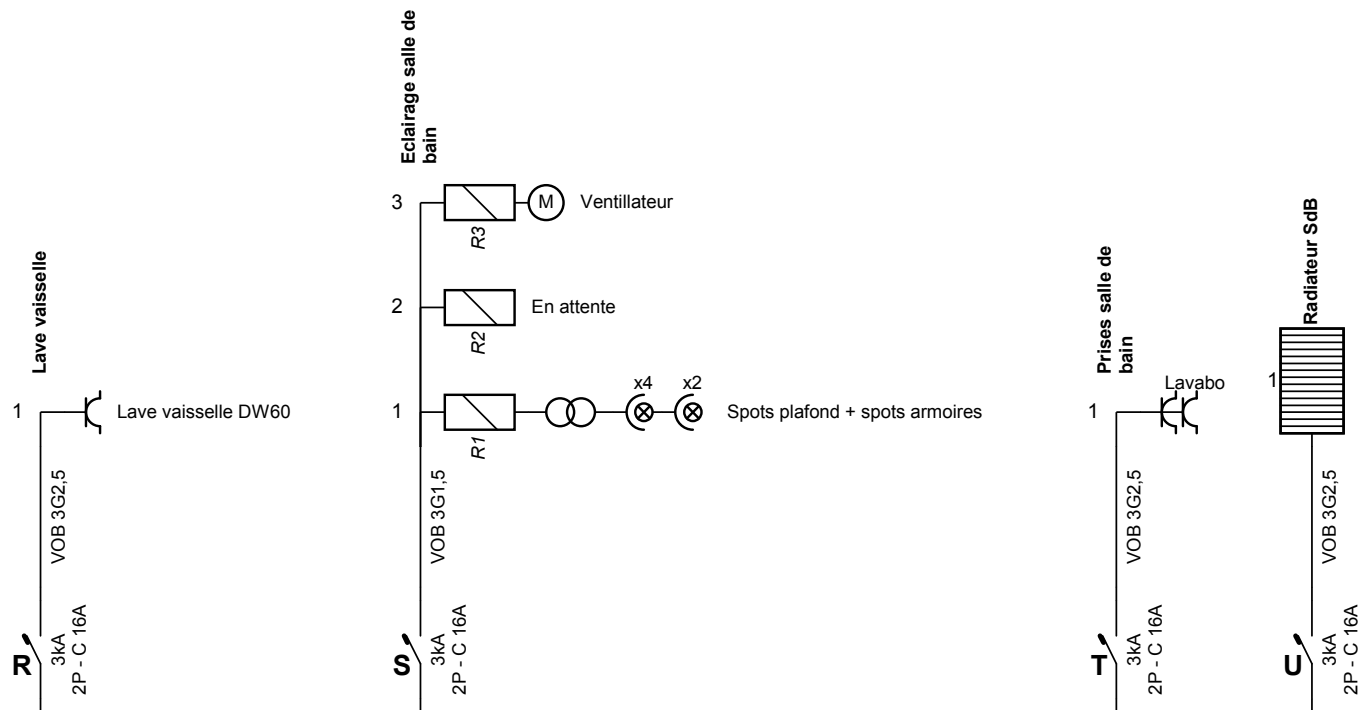

Organisme agréé

AIB-Vinçotte
Bollebergen 2a Boîte 12
9052 Gent (Zwijnaarde)
Tél.: 09 244 77 48 GSM: -
Fax: 09 244 77 15
e-mail: gent@vincotte.be

Adresse de l'installation électrique

Lepic s.p.r.l.
Rue du Petit Pont 50 Boîte 4
7700 Mouscron
Tél.: - GSM: 0471/06.61.46
Fax: -
e-mail: info@lepic.be
be0473413250

Installateur

EDBLAD S.P.R.L.
Rue de la Passerelle 33
7700 Mouscron
Tél.: 056 34 40 30 GSM: 0475 28 32 558
Fax: 056 34 44 88
e-mail: info@edblad.be
TVA BE 0475.736.104




p. 4/7 Schéma unifilaire

Date: 7/12/2012

2 x 230V ~ 50Hz

Appartement 504

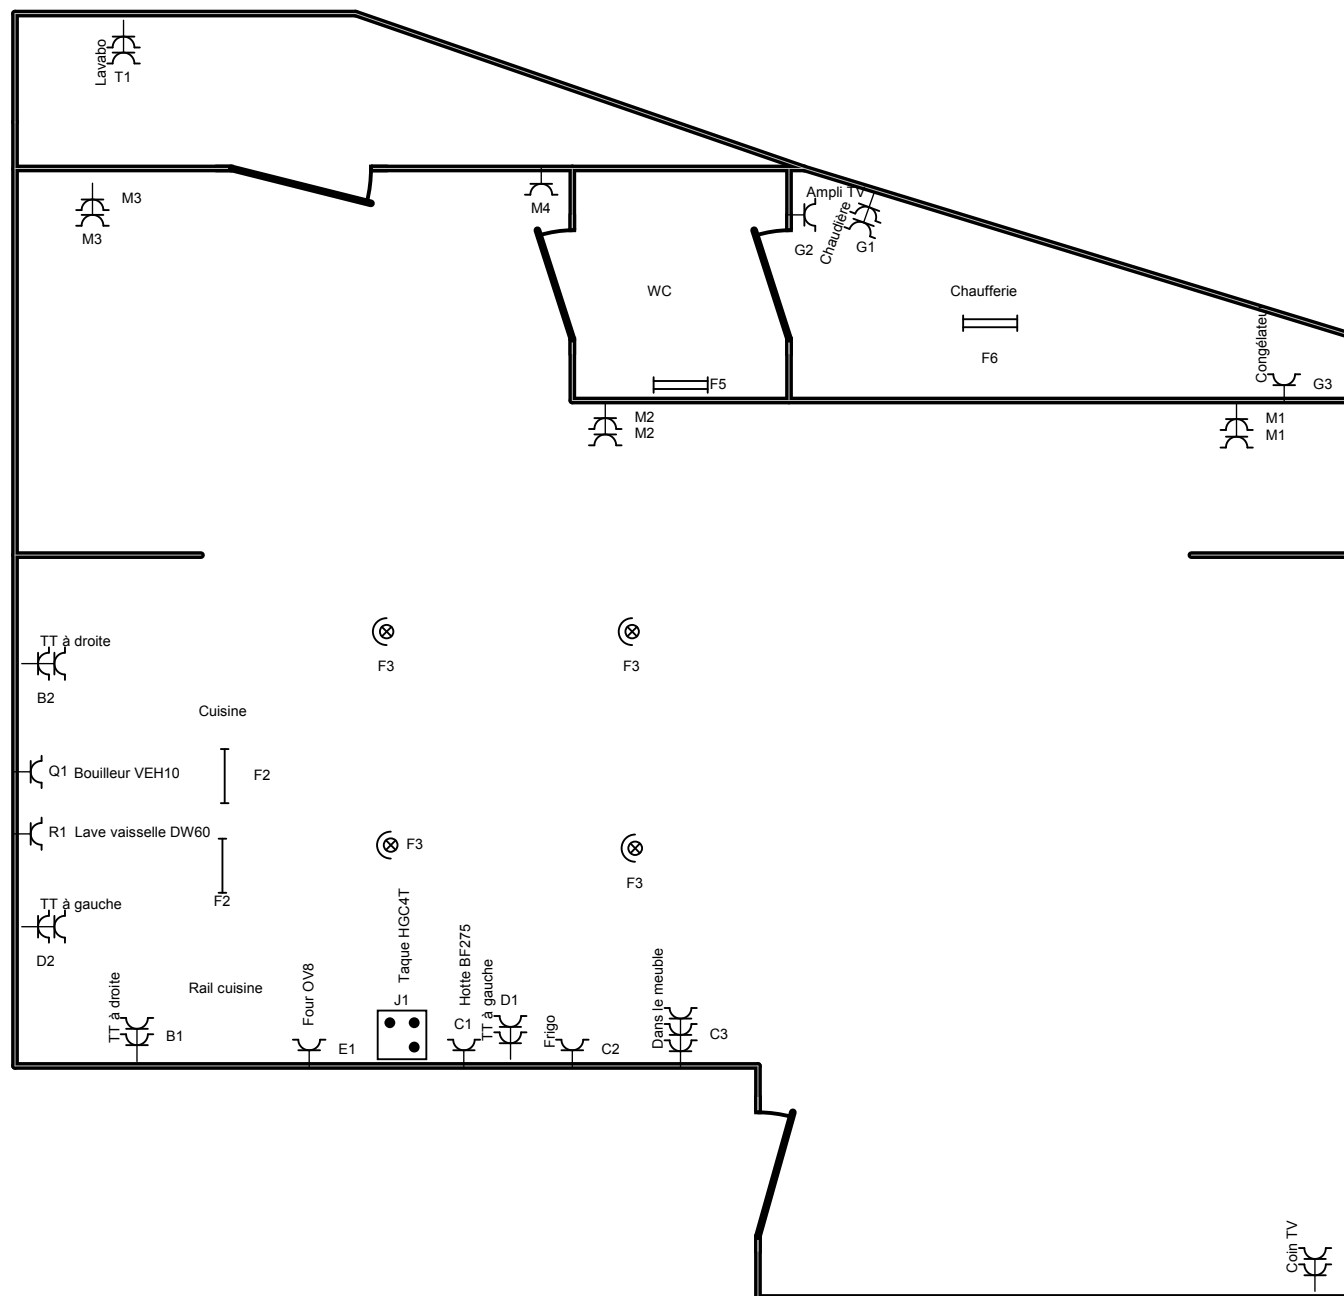

Organisme agréé

AIB-Vinçotte
Bollebergen 2a Boîte 12
9052 Gent (Zwijnaarde)
Tél.: 09 244 77 48 GSM: -
Fax: 09 244 77 15
e-mail: gent@vincotte.be

Adresse de l'installation électrique

Lepic s.p.r.l
Rue du Petit Pont 50 Boîte 4
7700 Mouscron
Tél.: - GSM: 0471/06.61.46
Fax: -
e-mail: info@lepic.be
be0473413250

Installateur

EDBLAD S.P.R.L.
Rue de la Passerelle 33
7700 Mouscron
Tél.: 056 34 40 30 GSM: 0475 28 32 558
Fax: 056 34 44 88
e-mail: info@edblad.be
TVA BE 0475.736.104




p. 5/7

Schéma de position

Date: 7/12/2012

2 x 230V ~ 50Hz

Appartement 504

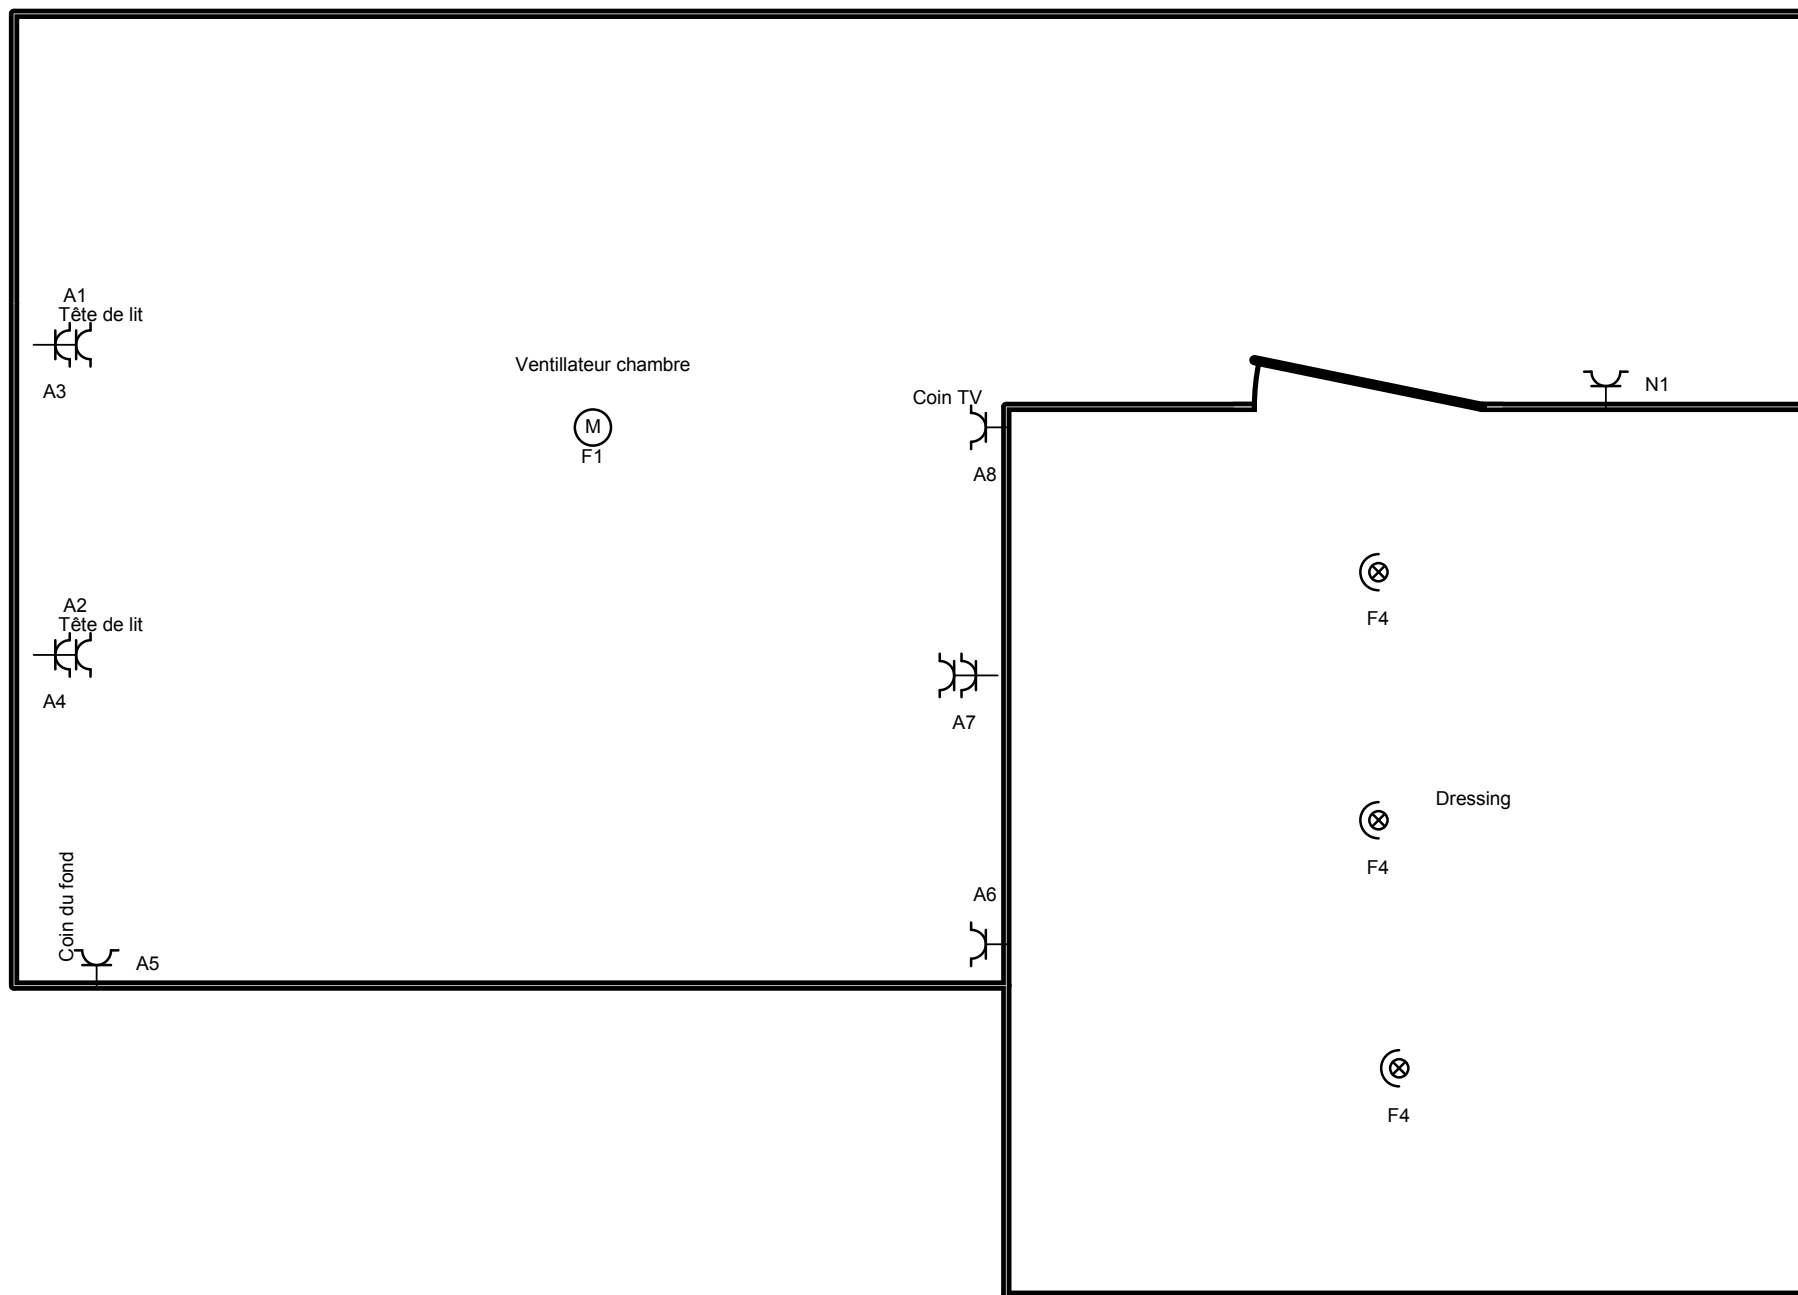

Organisme agréé

AIB-Vinçotte
Bollebergen 2a Boîte 12
9052 Gent (Zwijnaarde)
Tél.: 09 244 77 48 GSM: -
Fax: 09 244 77 15
e-mail: gent@vincotte.be

Adresse de l'installation électrique

Lepic s.p.r.l
Rue du Petit Pont 50 Boîte 4
7700 Mouscron
Tél.: - GSM: 0471/06.61.46
Fax: -
e-mail: info@lepic.be
be0473413250

Installateur

EDBLAD S.P.R.L.
Rue de la Passerelle 33
7700 Mouscron
Tél.: 056 34 40 30 GSM: 0475 28 32 558
Fax: 056 34 44 88
e-mail: info@edblad.be
TVA BE 0475.736.104



p. 6/7

Schéma de position

Date: 7/12/2012

2 x 230V ~ 50Hz

Appartement 504

A:	Prises chambre
B:	Prises cuisine TT à droite
C:	Prises cuisine hotte, frigo
D:	Prises cuisine TT à gauche
E:	Four
F:	Eclairage
G:	Chaufferie
H:	Eclairage
I:	Not use
J:	Taque
K:	Buanderie
L:	Not use
M:	Prises séjour
N:	Prise dressing
O:	Module domotique
P:	Machine à laver

Q:	Bouilleur
R:	Lave vaisselle
S:	Eclairage salle de bain
T:	Prises salle de bain
U:	Radiateur SdB

Organisme agréé

AIB-Vinçotte
 Bollebergen 2a Boîte 12
 9052 Gent (Zwijnaarde)
 Tél.: 09 244 77 48 GSM: -
 Fax: 09 244 77 15
 e-mail: gent@vincotte.be

Adresse de l'installation électrique

Lepic s.p.r.l
 Rue du Petit Pont 50 Boîte 4
 7700 Mouscron
 Tél.: - GSM: 0471/06.61.46
 Fax: -
 e-mail: info@lepic.be
 be0473413250

Installateur

EDBLAD S.P.R.L.
 Rue de la Passerelle 33
 7700 Mouscron
 Tél.: 056 34 40 30 GSM: 0475 28 32 558
 Fax: 056 34 44 88
 e-mail: info@edblad.be
 TVA BE 0475.736.104


p. 7/7
Liste des circuits

Date: 7/12/2012

2 x 230V ~ 50Hz

Appartement 504